



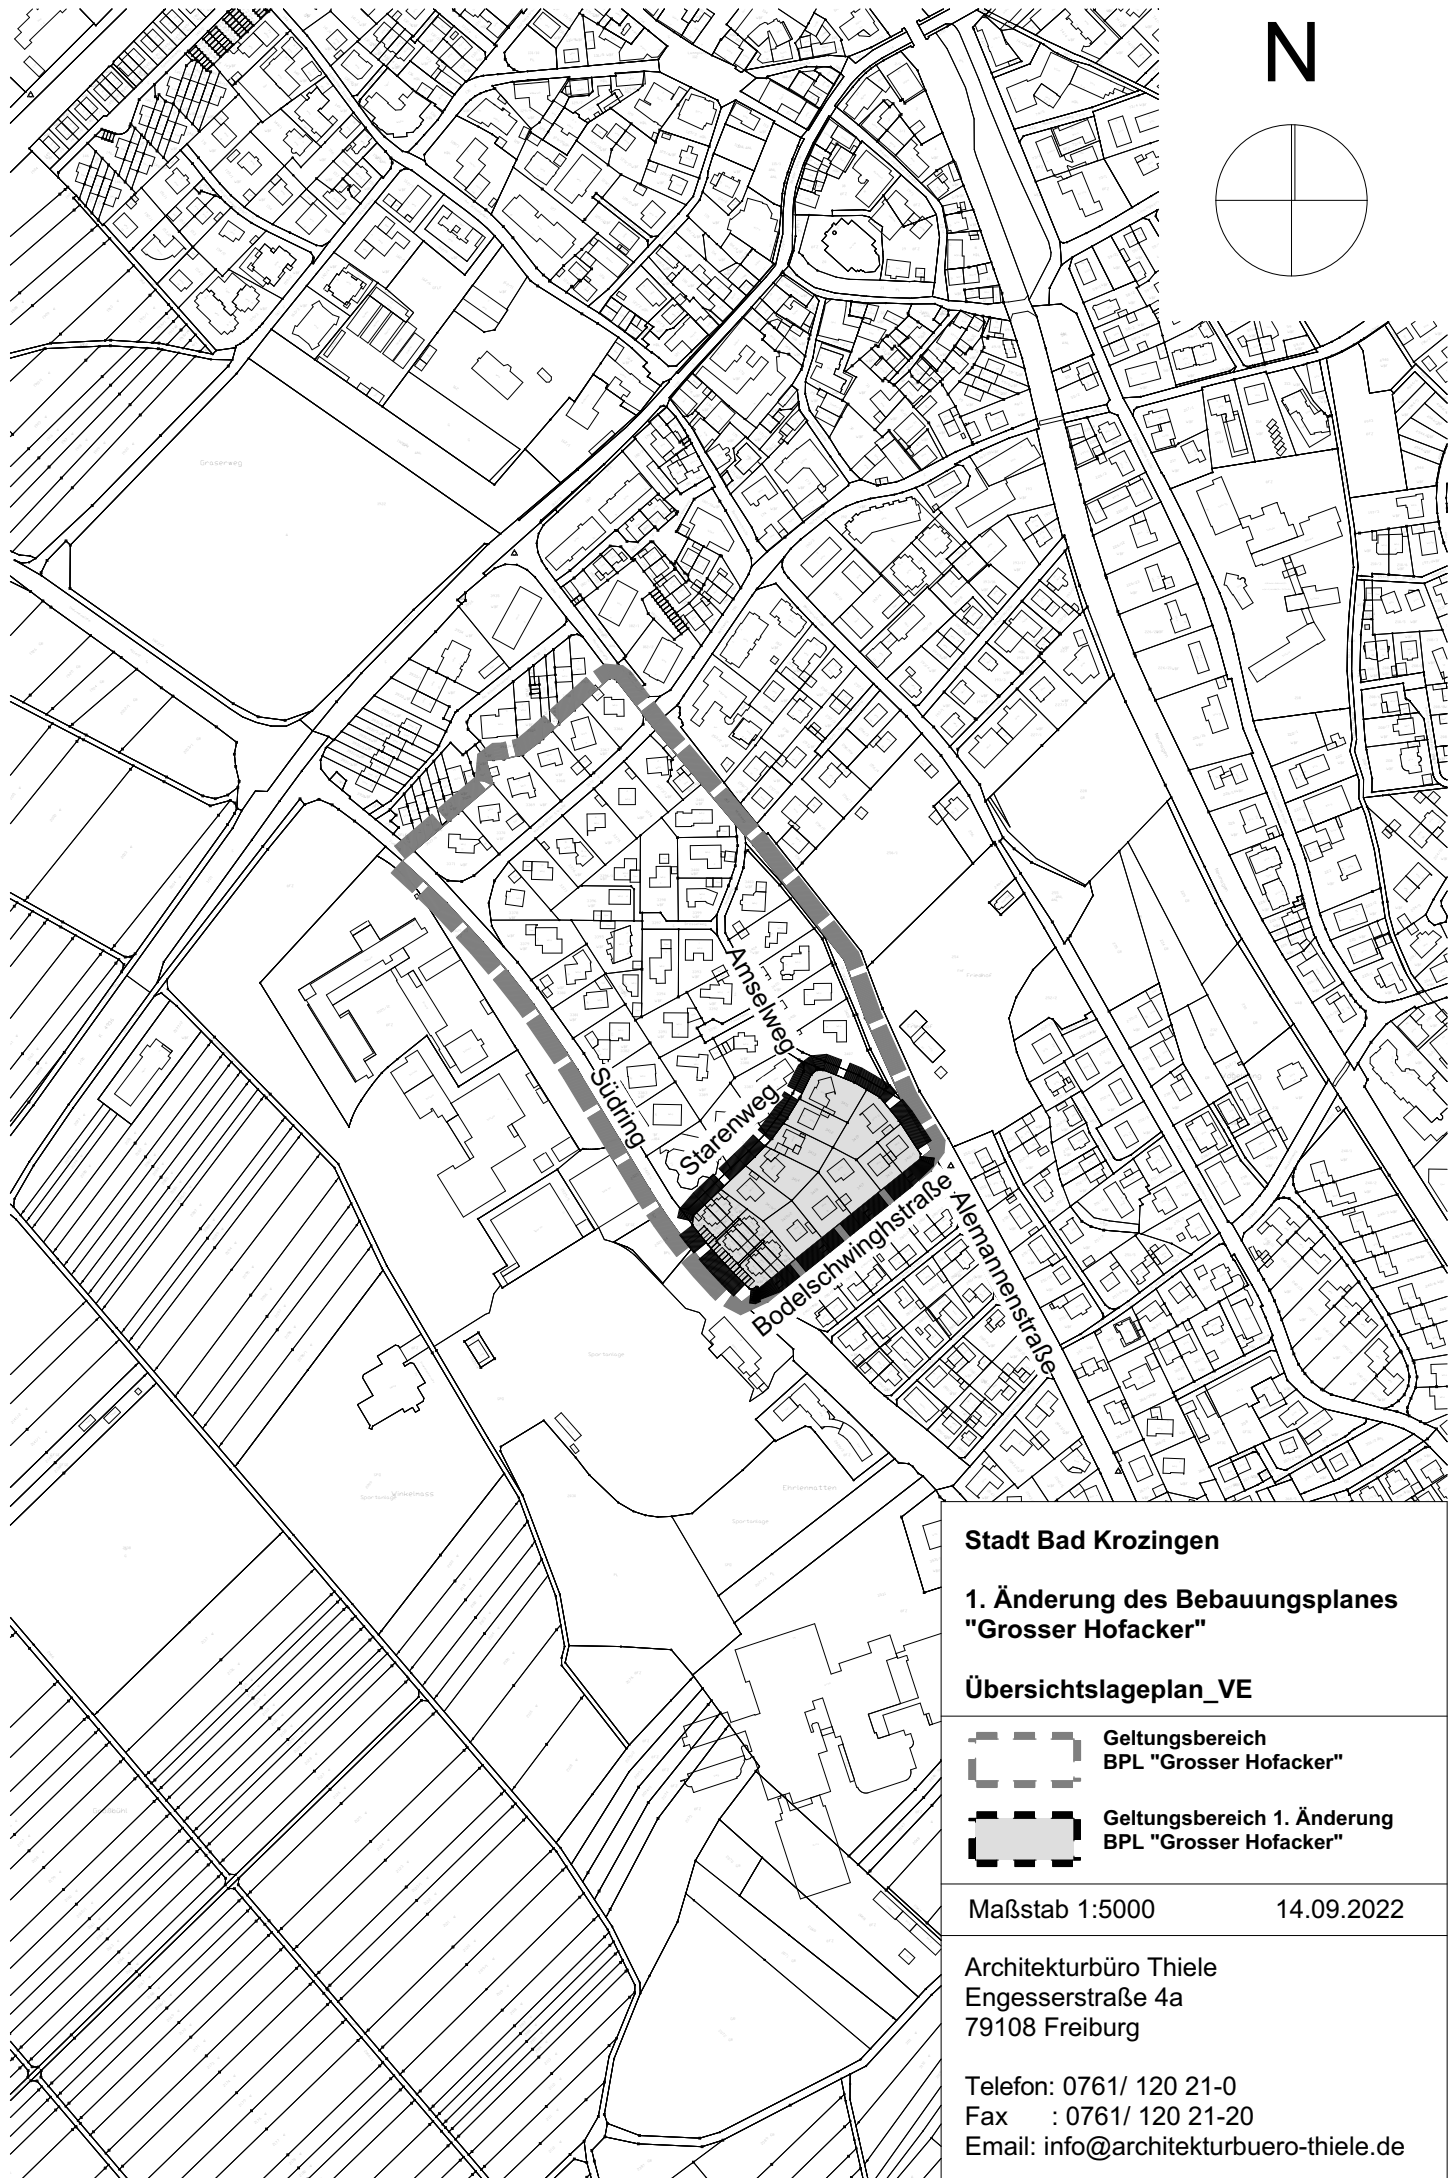

N

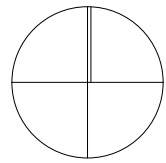

**Stadt Bad Krozingen**

**1. Änderung des Bebauungsplanes  
"Grosser Hofacker"**

**Übersichtslageplan\_VE**

-  Geltungsbereich BPL "Grosser Hofacker"
-  Geltungsbereich 1. Änderung BPL "Grosser Hofacker"

Maßstab 1:5000 14.09.2022

Architekturbüro Thiele  
Engesserstraße 4a  
79108 Freiburg

Telefon: 0761/ 120 21-0  
Fax : 0761/ 120 21-20  
Email: info@architekturbuero-thiele.de