


Turn - und Festhalle Tunsel / Bestuhlungsplan Obergeschoss

SCHRENNENWEG

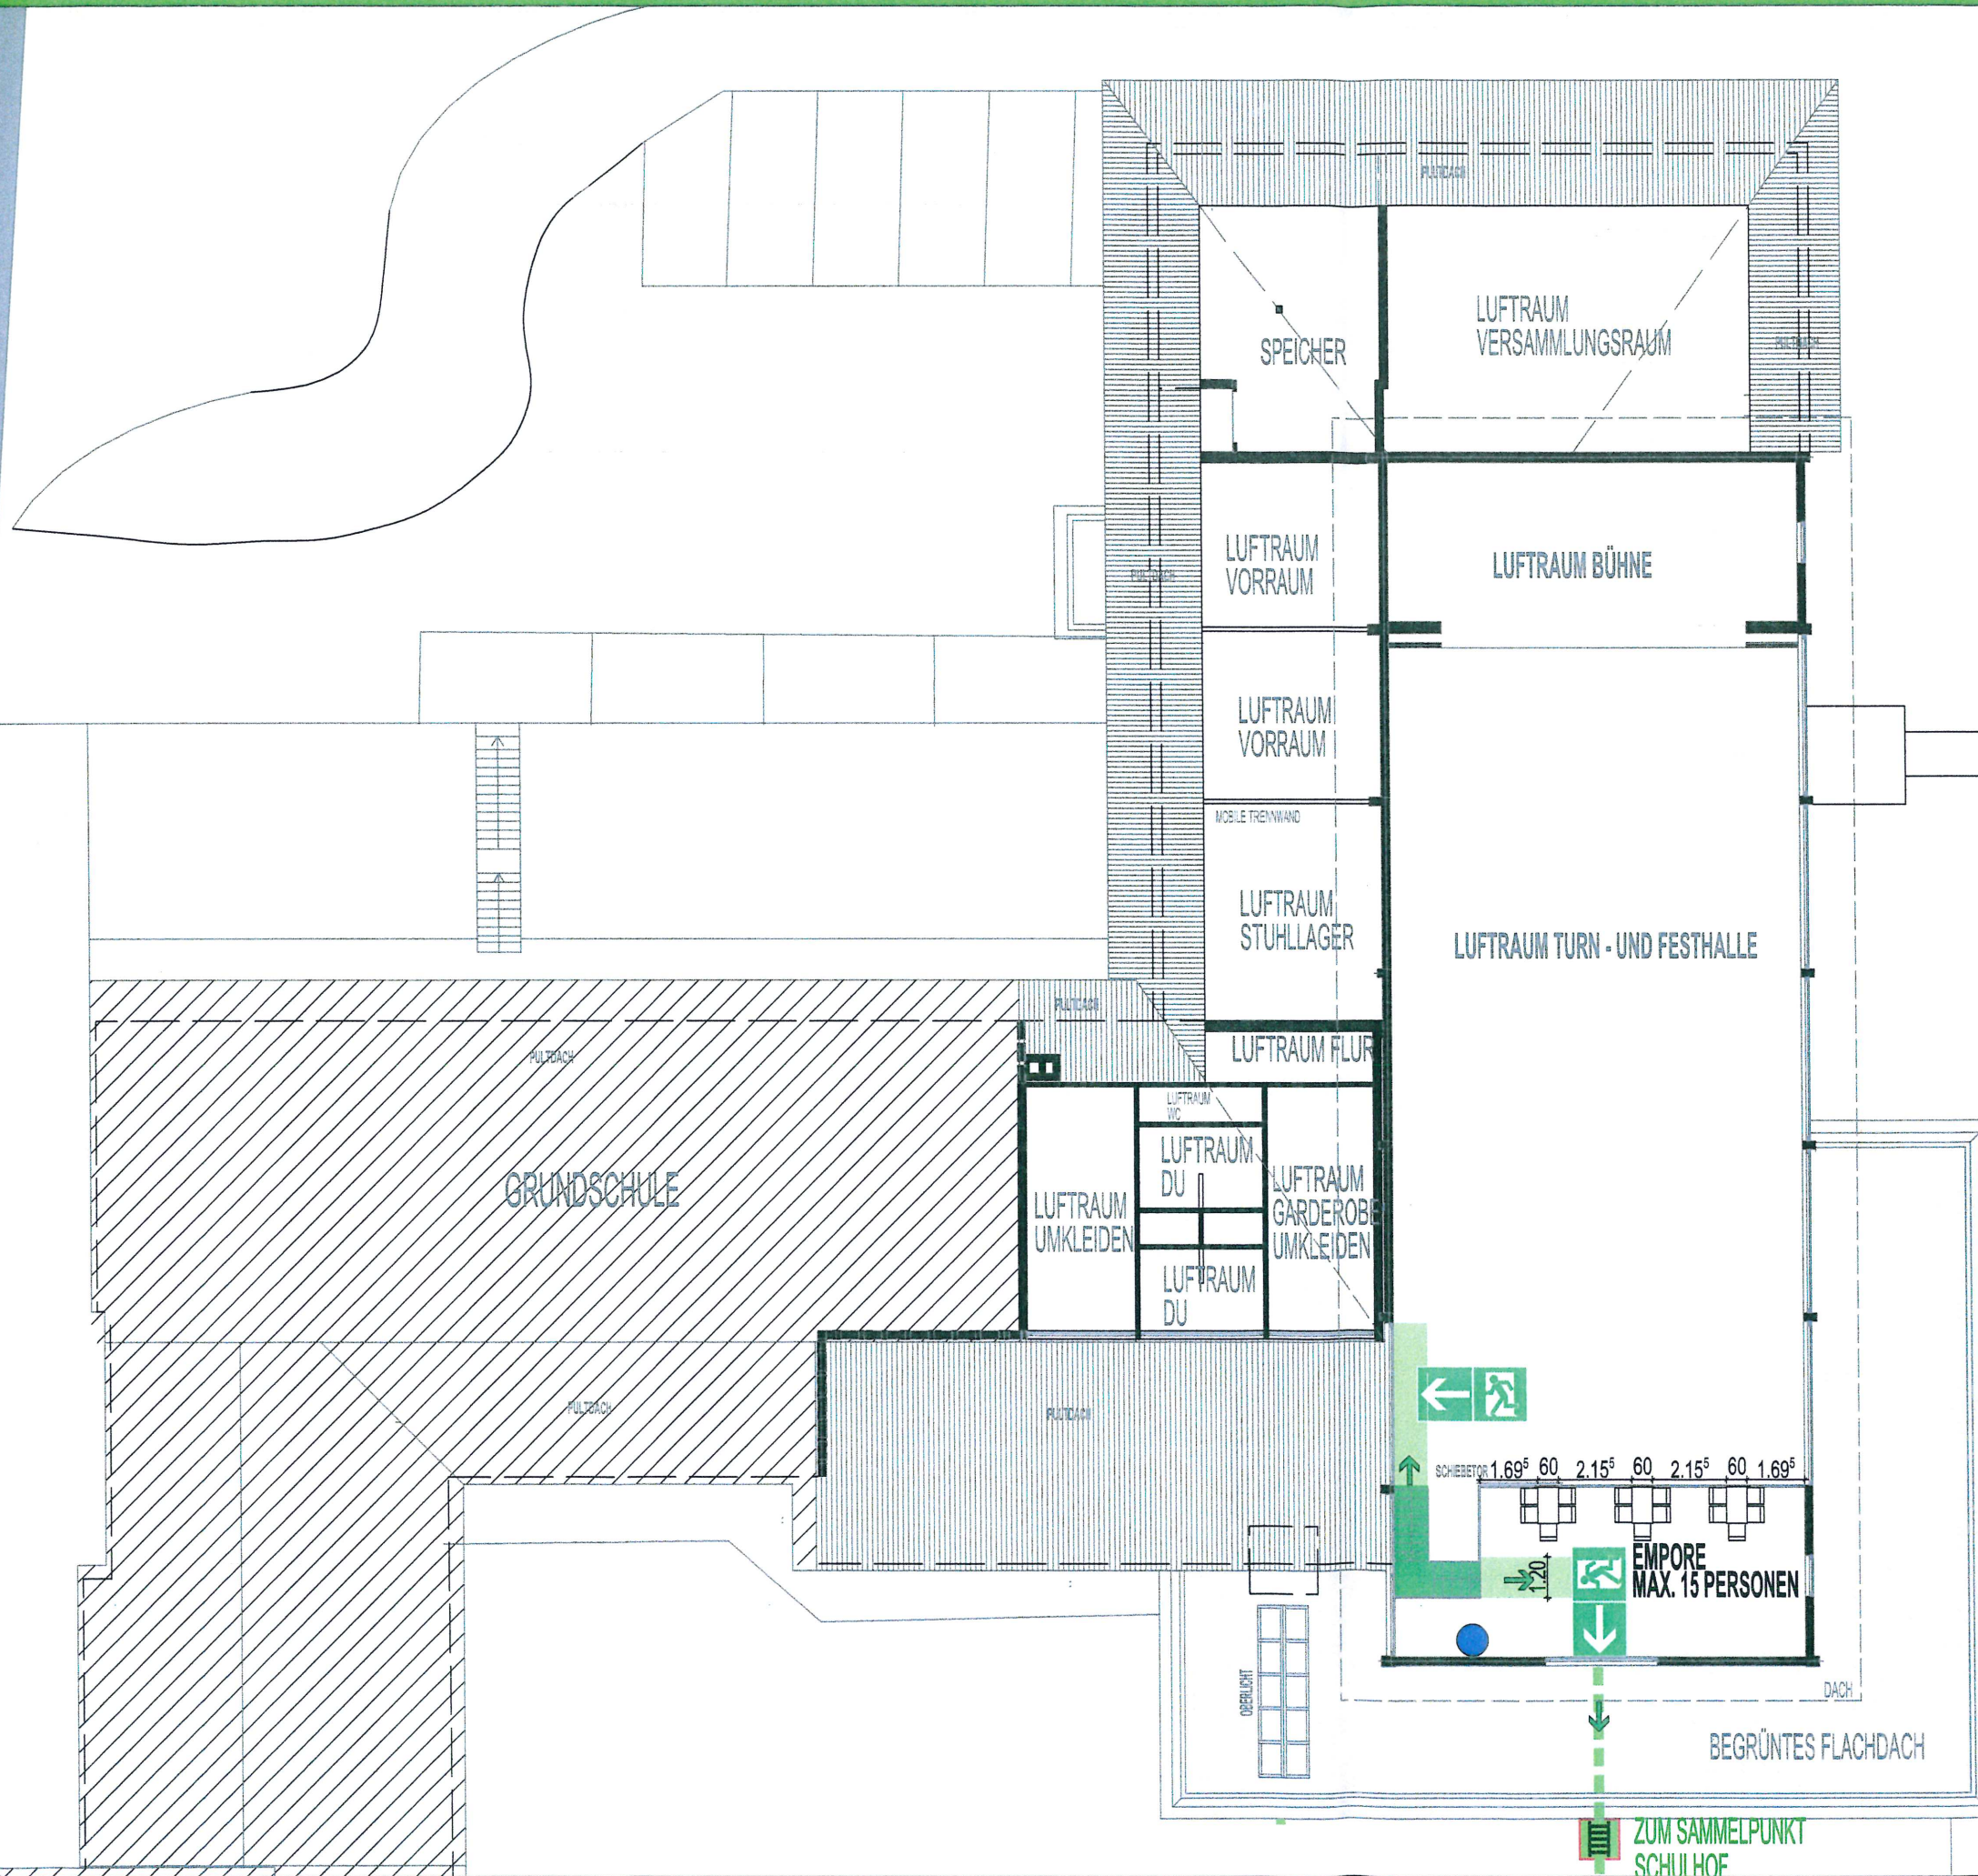

Baugenehmigung erteilt



19. FEB. 2016

Landratsamt
Breisgau-Hochschwarzwald

Legende

horizontaler
Flucht - und Rettungsweg

Anleiterstelle
vertikaler Flucht - und Rettungsweg

Fluchtweg/Richtung

Sammelplatz

Notausgang

● Standort

Bauvorlagen eingegangen
am: 04. DEZ. 2015

Objekt:	Turn - und Festhalle Tunsel St.-Michael - Straße 18 79189 Bad Krozingen-Tunsel
Planung:	Schramm-Klein-Bregenhorn Planungs- und Ingenieurgesellschaft mbH, Im Unteren Stollen 6 79189 Bad Krozingen, Tel.: 07633 9132-0
Plan:	Grundriss Obergeschoss M.1/200
Stand:	August 2015