



Quellenhalle Schlatt Grundriss EG Bestuhlungsplan Vortrag 1

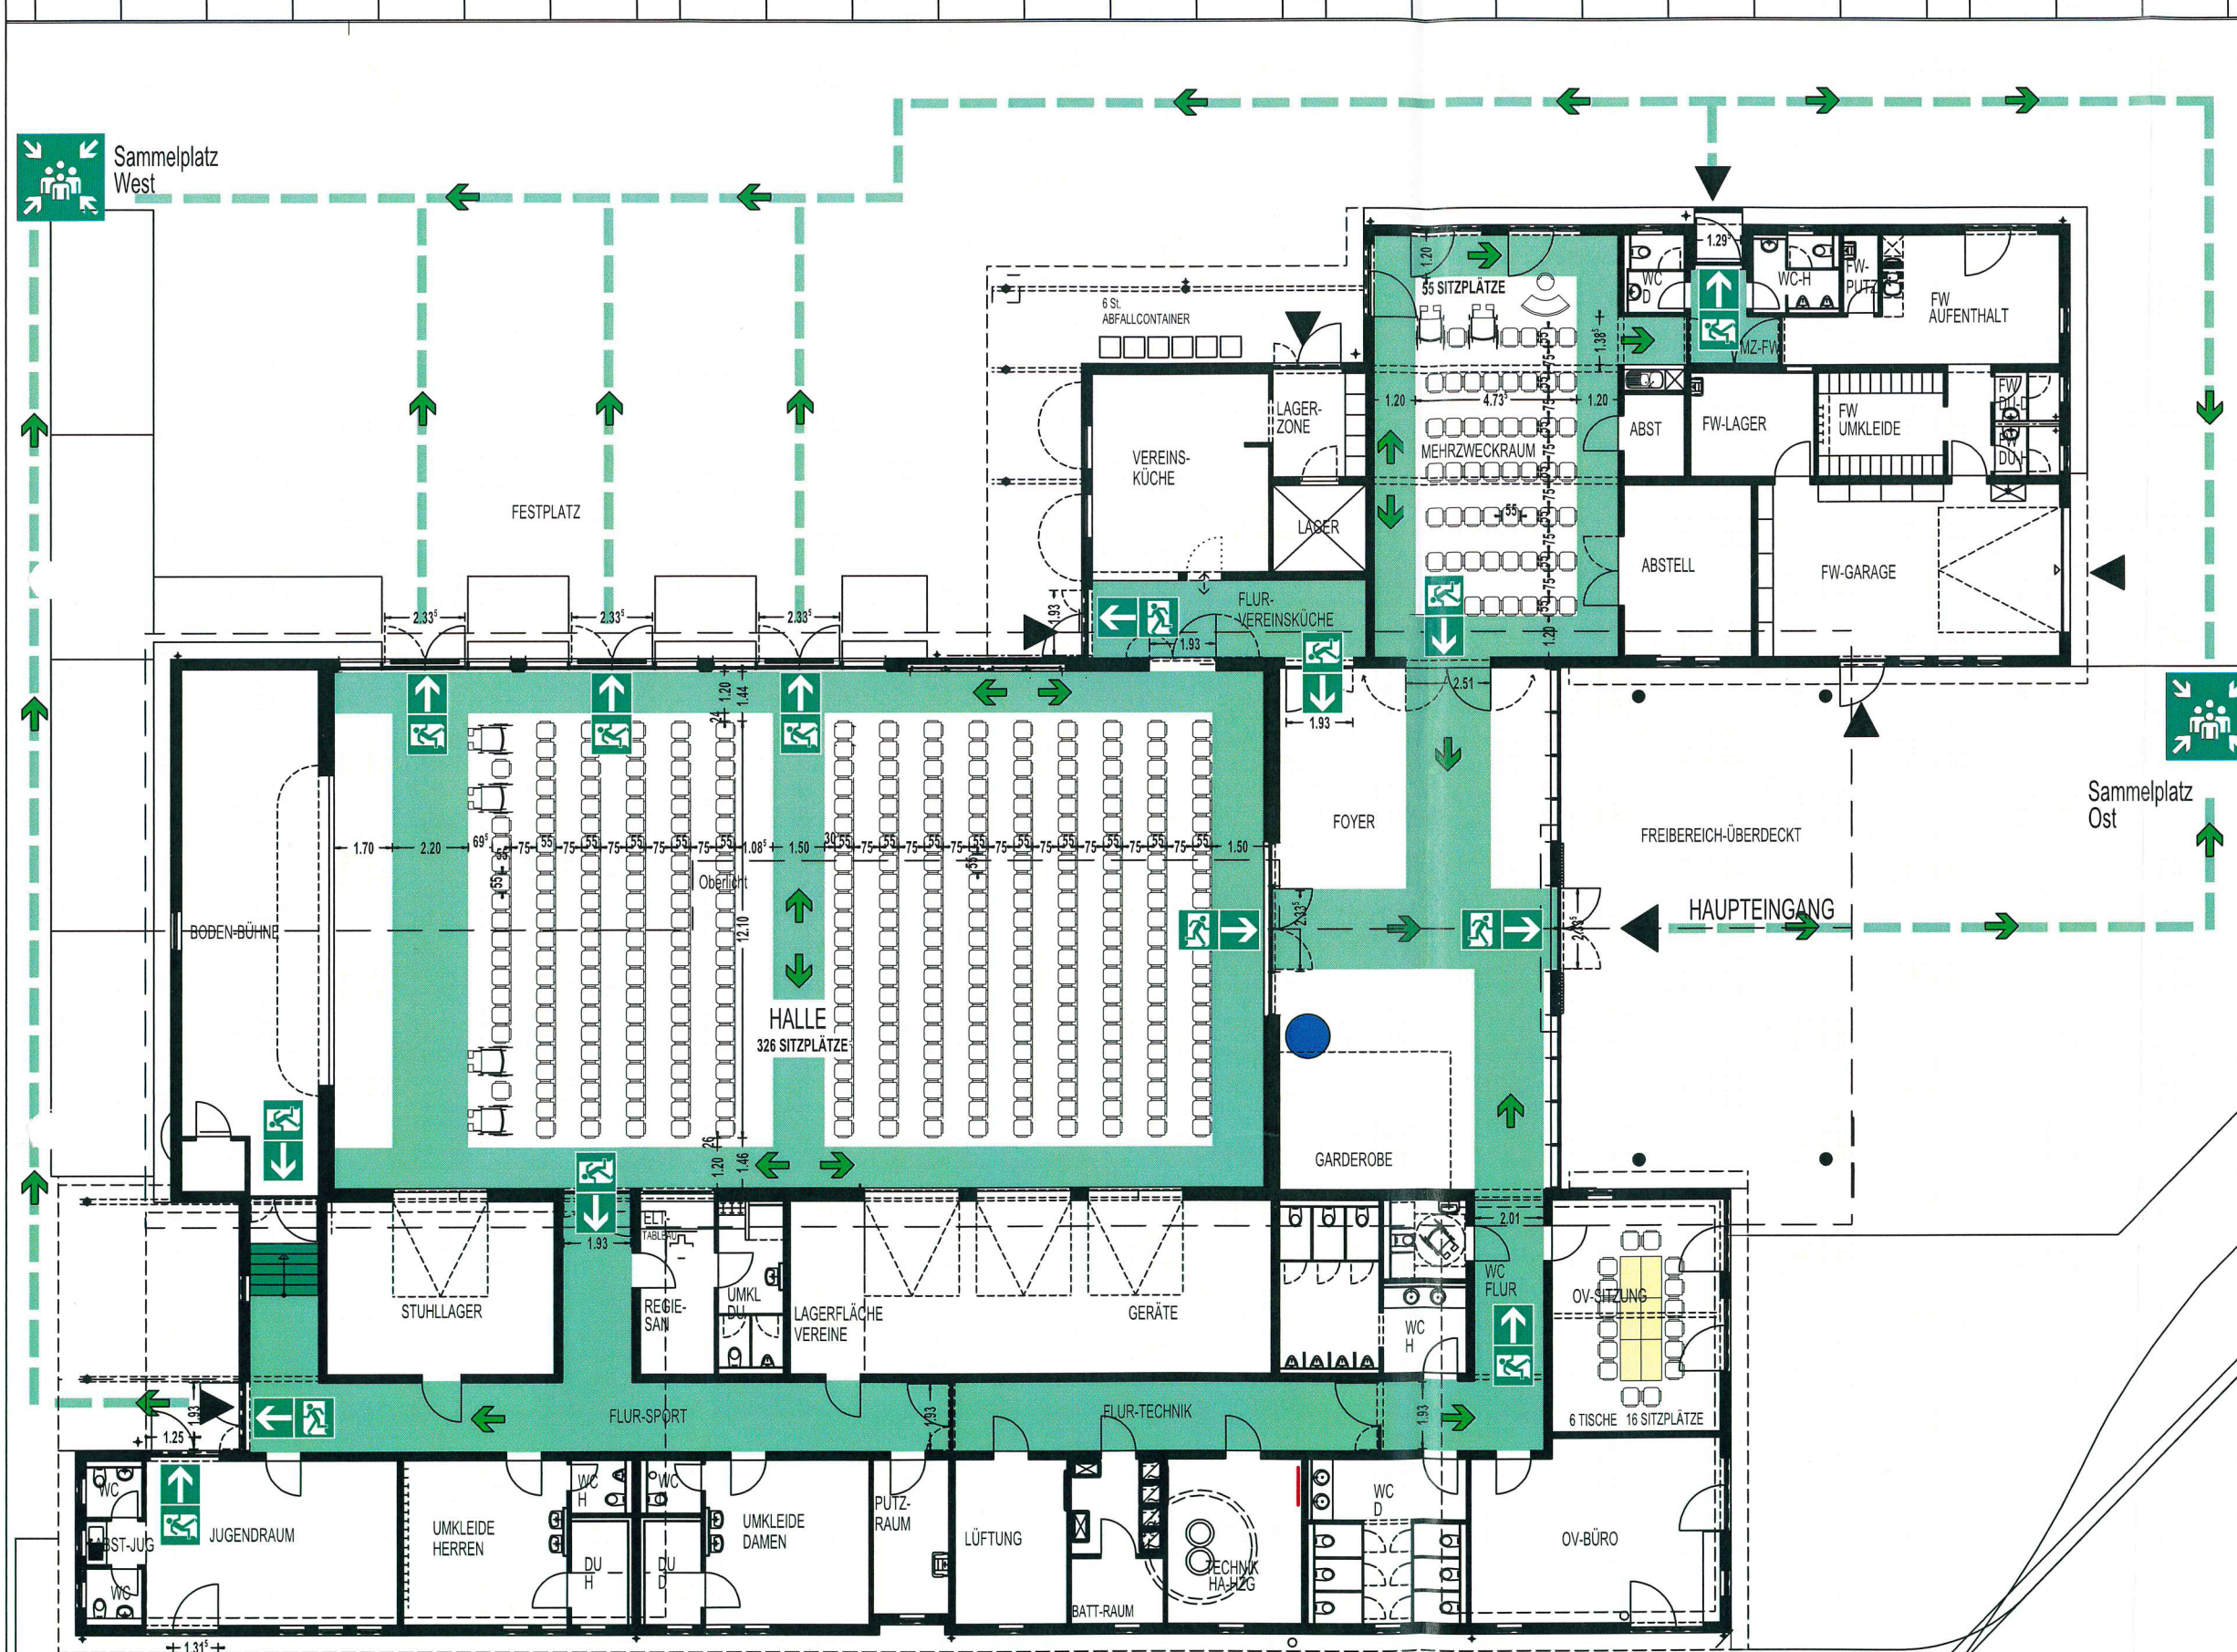

Baugenehmigung erteilt

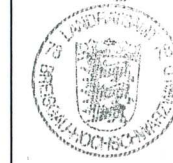

20. FEB. 2017

Landratsamt
Breisgau-Hochschwarzwald

Legende

- Haupteingang
- Gebäudezugang
schließbar
- horizontaler
Flucht - und Rettungsweg
- Treppen / Treppenraum
- Flucht - und Rettungsweg
- Fluchtrichtung
- Sammelplatz
- Standort

MEHRZWECKRAUM
55 SITZPLÄTZE
HALLE
326 SITZPLÄTZE

Objekt:	Quellenhalle Schlatt Biengener Straße 33 79189 Bad Krozingen-Schlatt
Planung:	Schramm-Klein-Bregenhorn Planungs- und Ingenieurgesellschaft mbH, Im Unteren Stollen 6 79189 Bad Krozingen, Tel.: 07633 9132 0
Plan:	Grundriss Erdgeschoss M. 1:200
Stand:	November 2016