








# Möhlin - Halle - Hausen / Bestuhlungsplan Obergeschoss

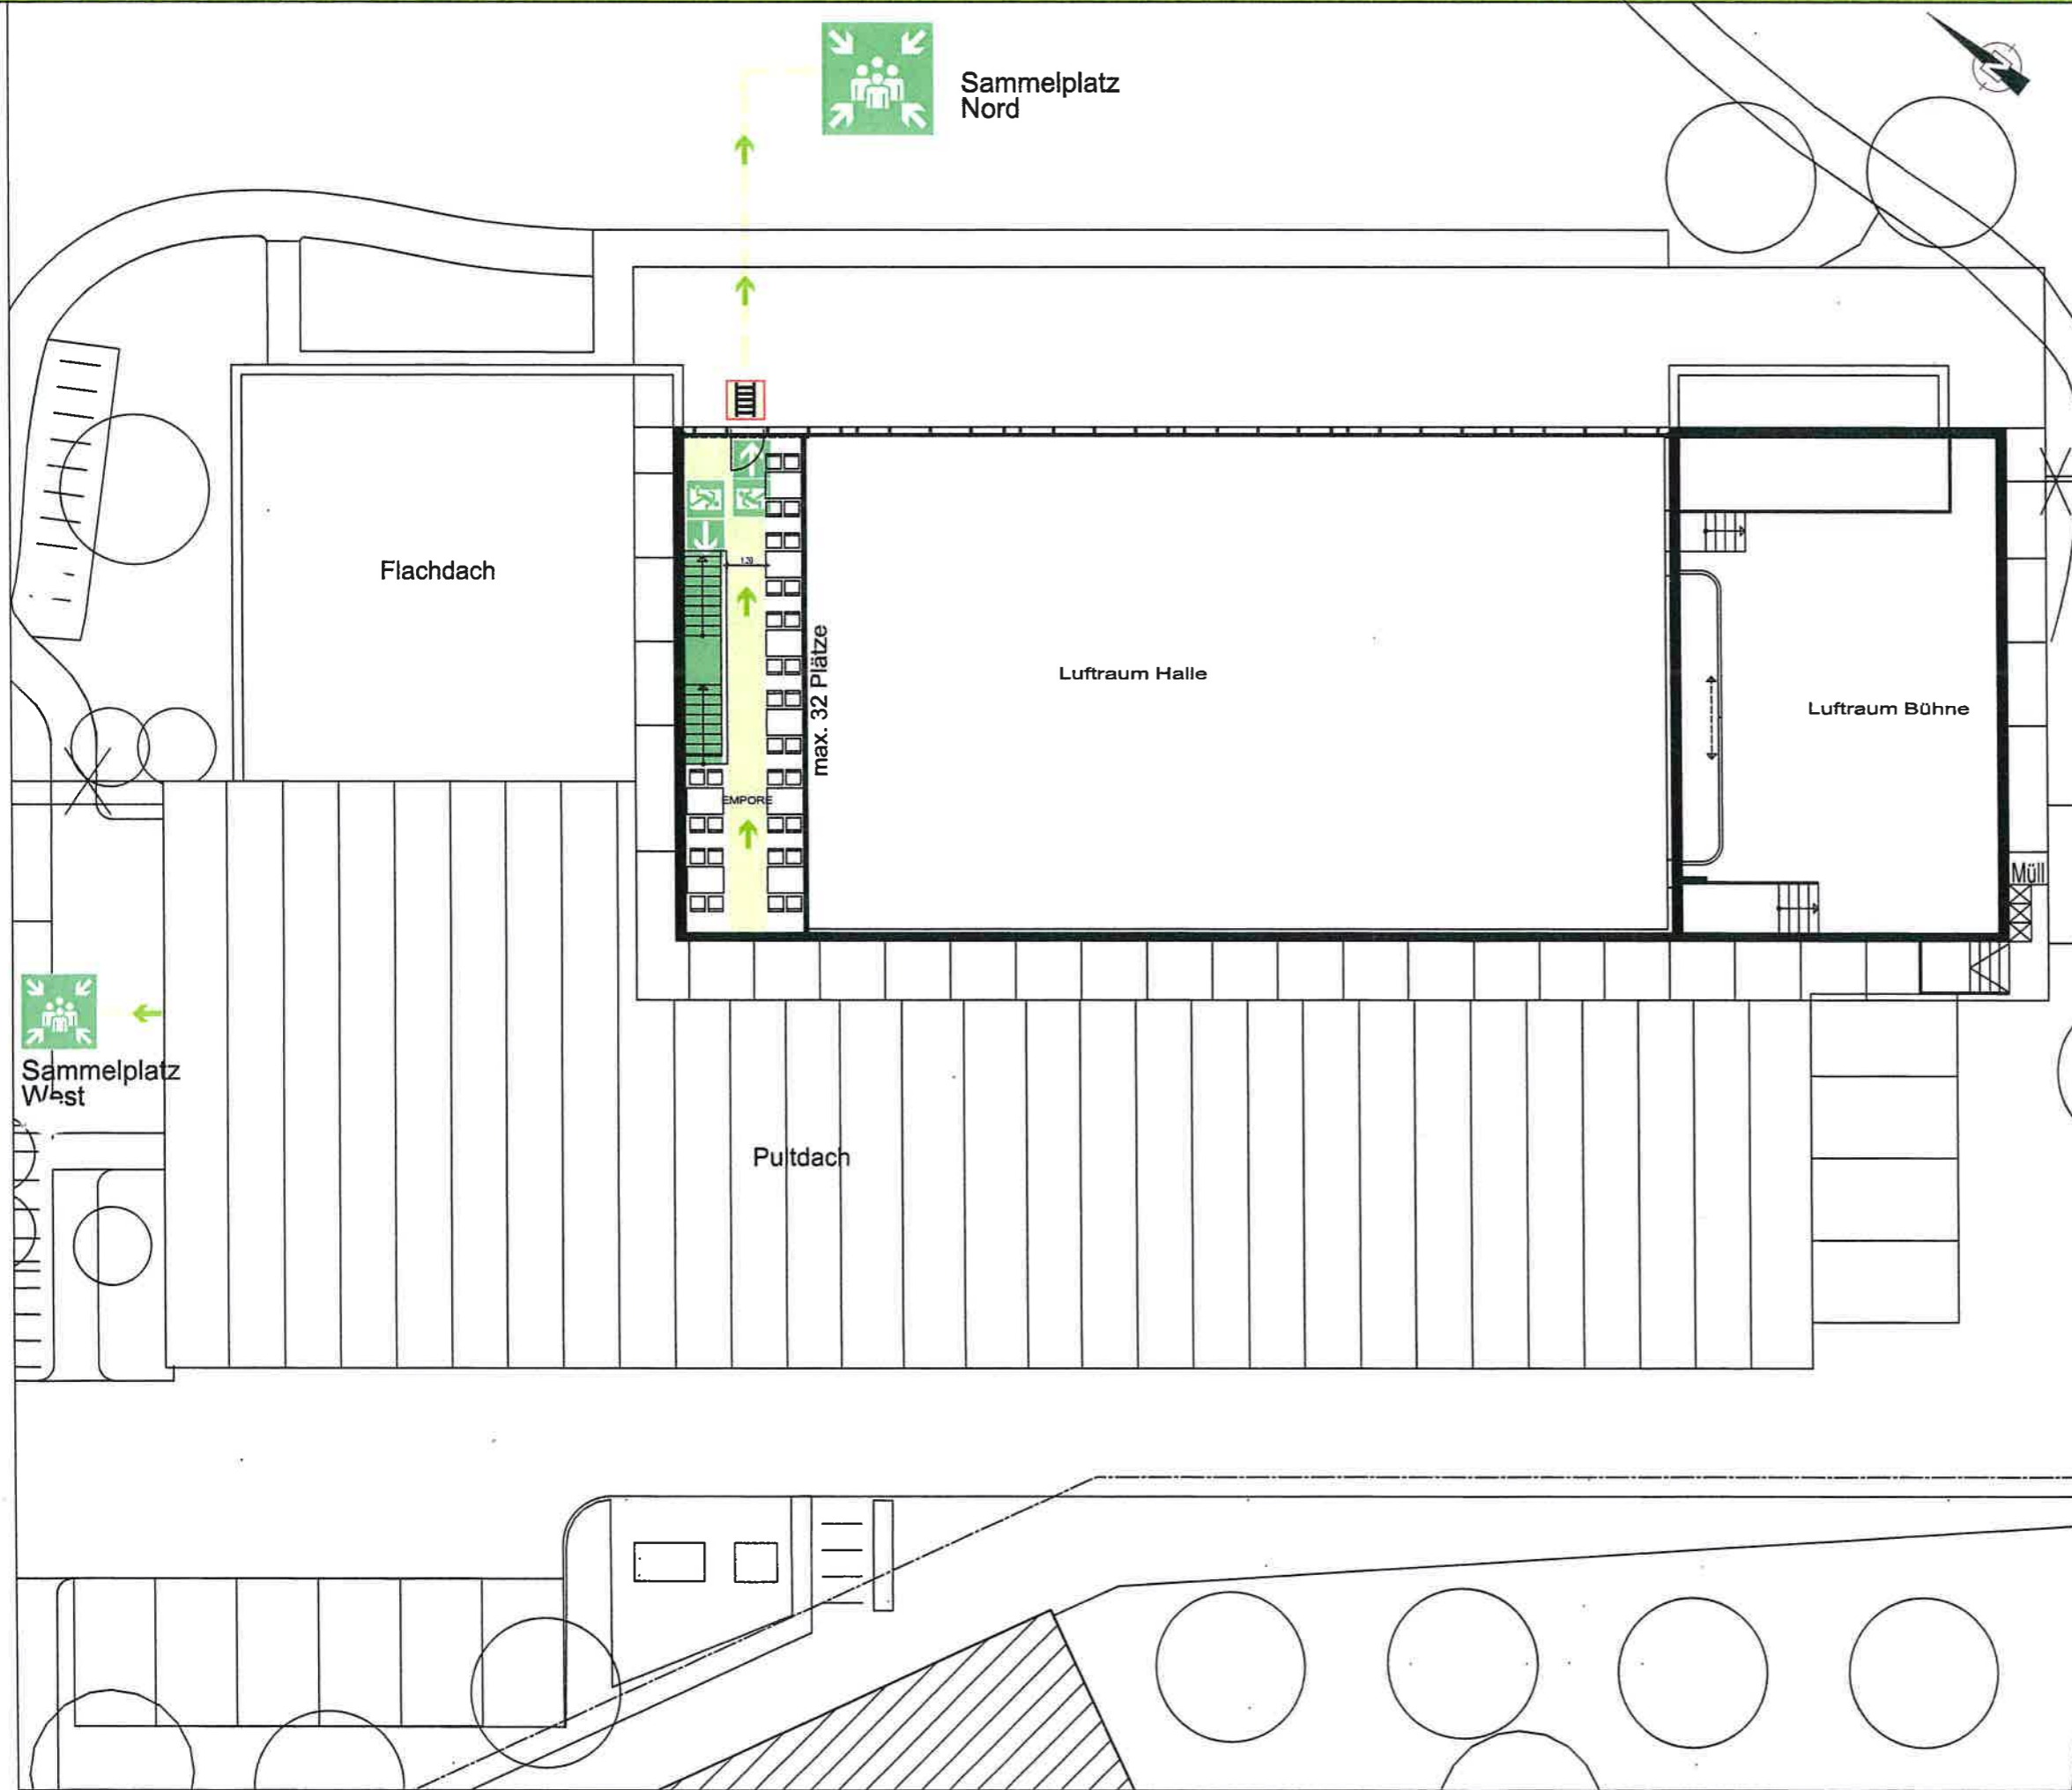

## Legende

-  Treppen / Treppenraum
-  horizontaler Flucht - und Rettungsweg
-  Anleiterstelle vertikaler Flucht - und Rettungsweg
-  Notausgang
-  Fluchtrichtung
-  Sammelplatz

 Standort

Baugenehmigung erteilt



1 3. AUG. 2015

Landratsamt  
Breisgau-Hochschwarzwald

Objekt:	Möhlin - Halle - Hausen Am Mengener Weg 2a 79189 Bad Krozingen - Hausen
Planung:	Schramm-Klein-Breghorn Planungs- und Ingenieurgesellschaft mbH, Im Unteren Stollen 6 79189 Bad Krozingen, Tel.: 07633 9132 0
Plan:	Grundriss Obergeschoss M. 1:200
Stand:	Juli 2015