
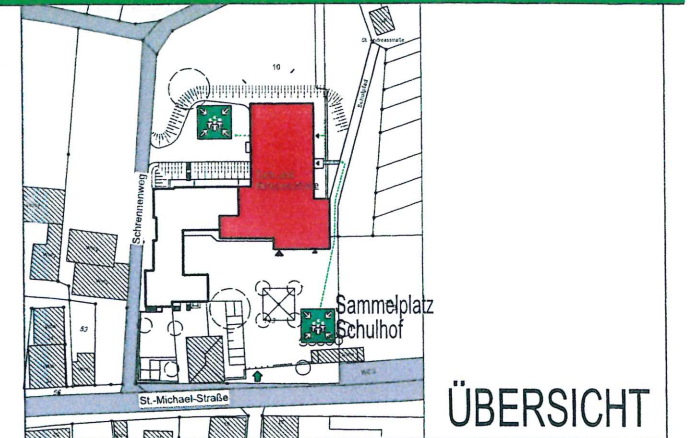


Turn - und Festhalle Tunsel / Erdgeschoss - Bestuhlungsplan - ohne Bestuhlung

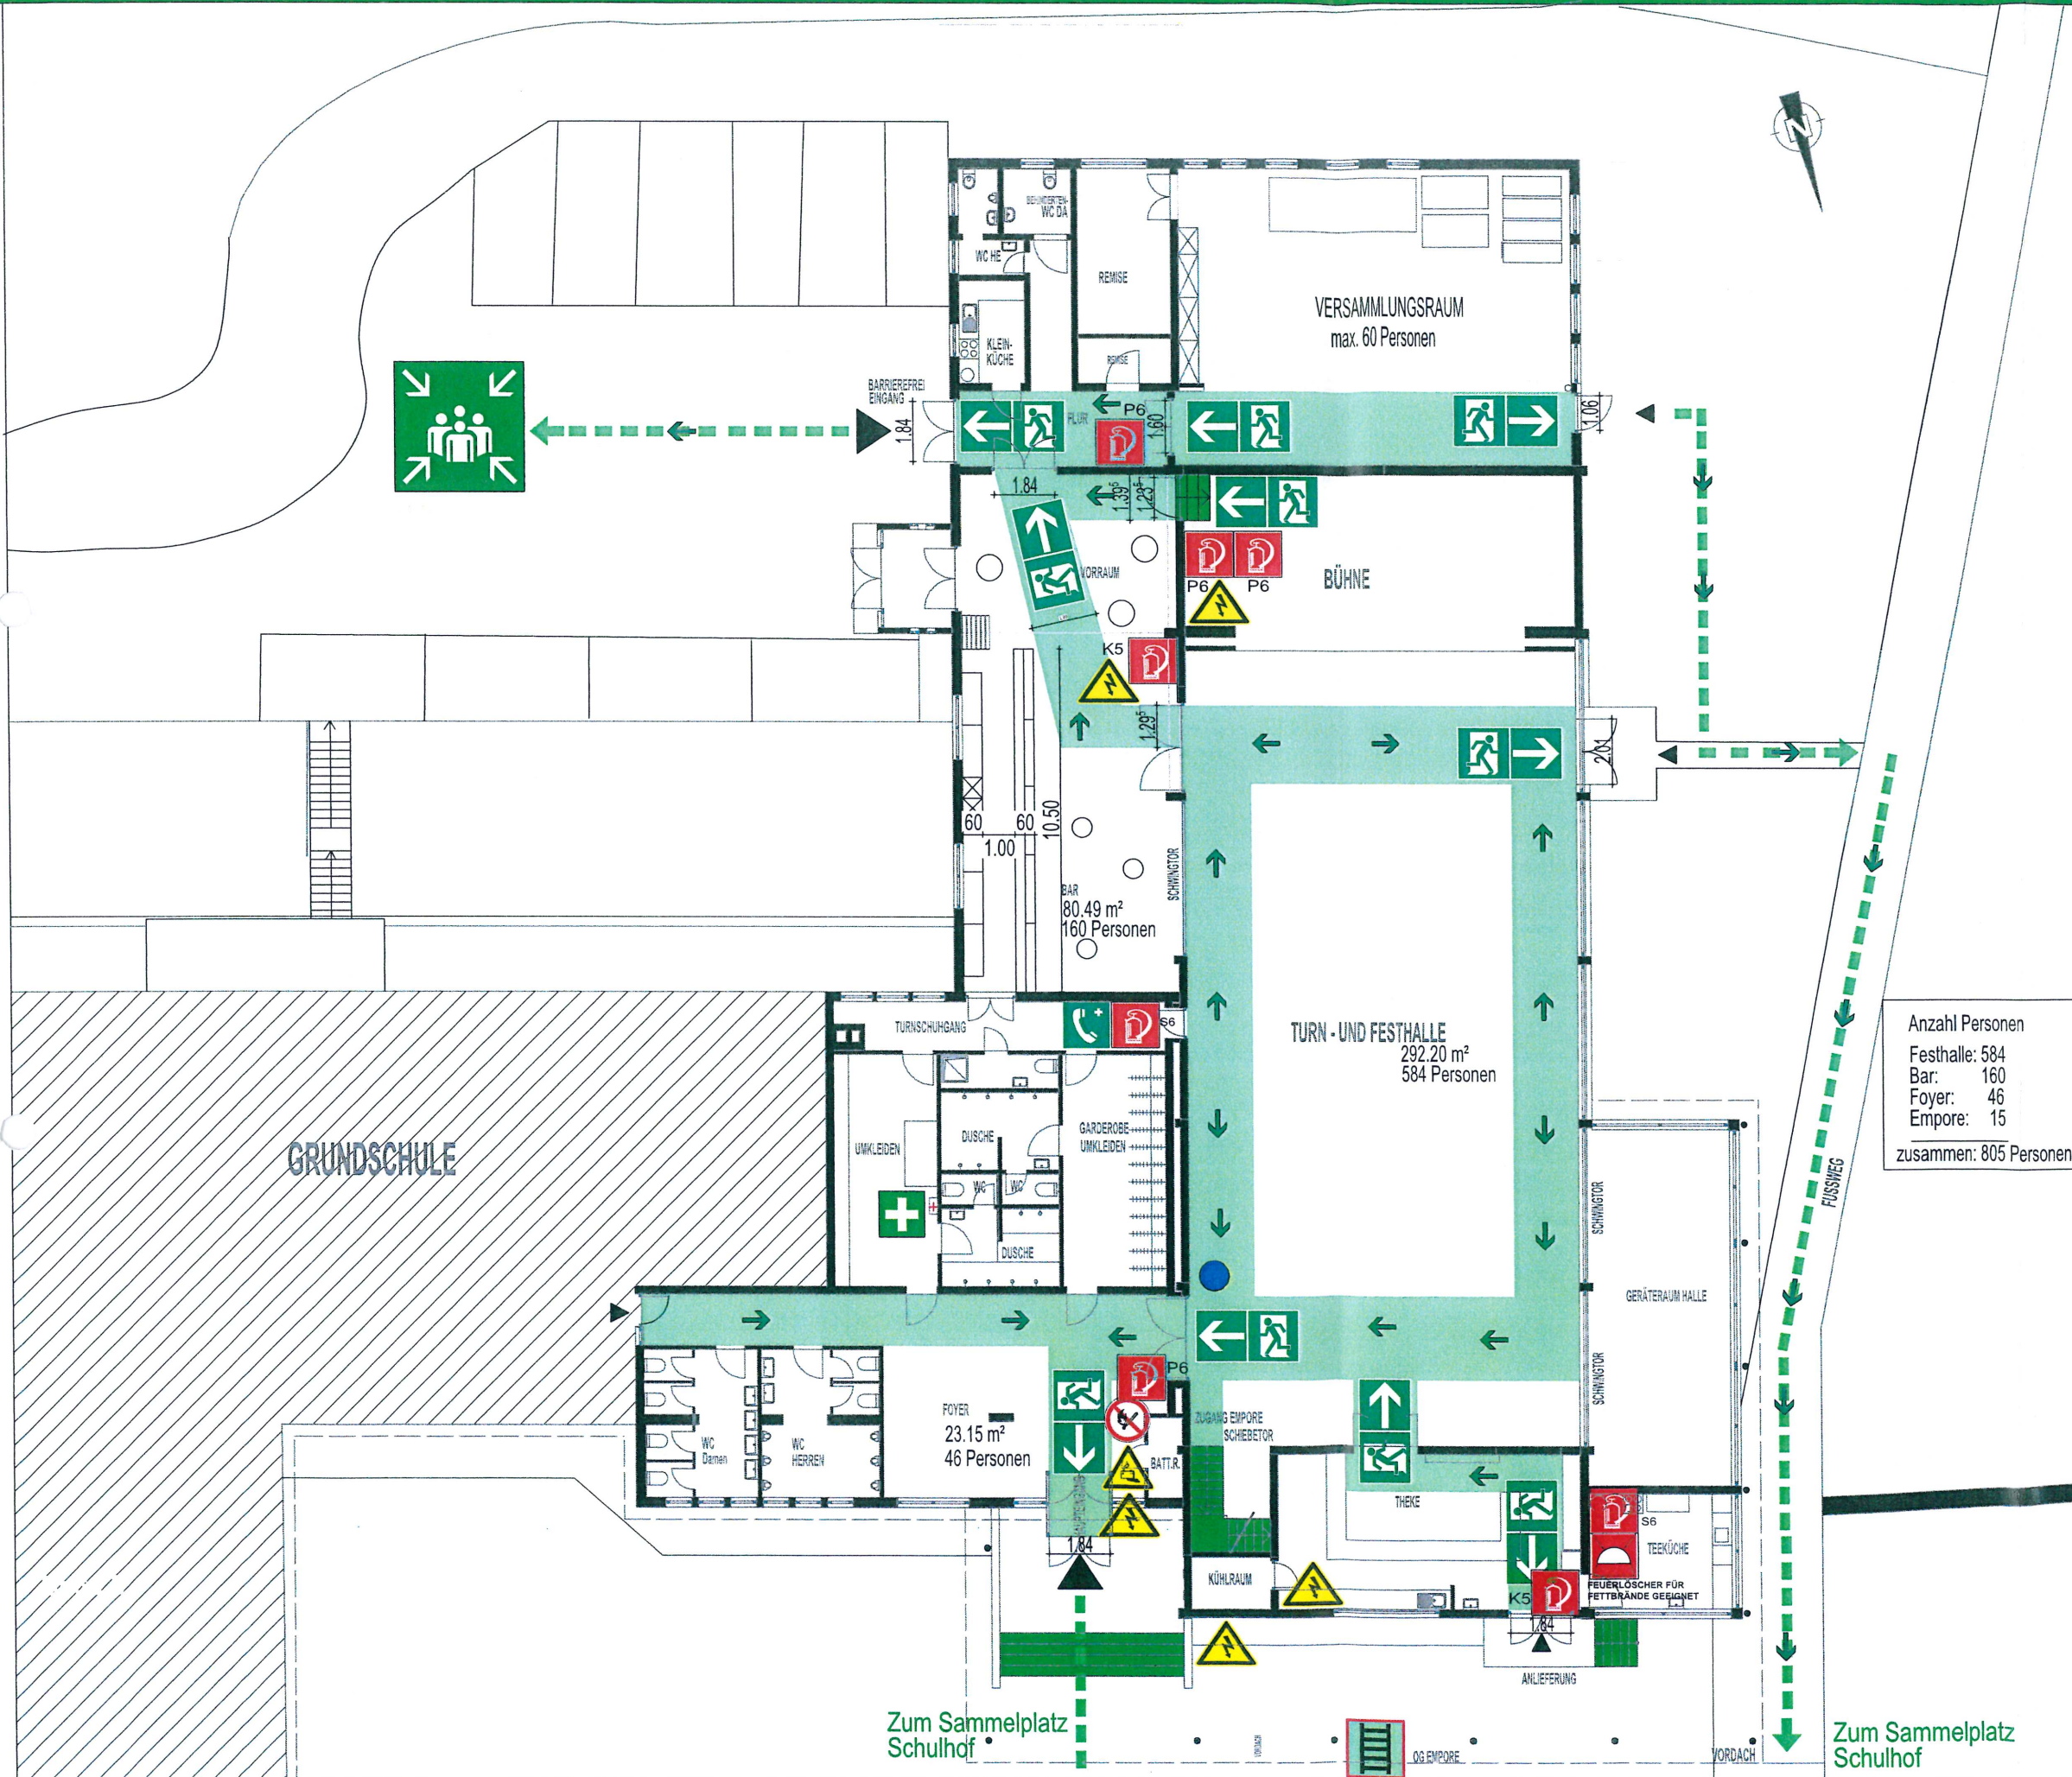

Legende

-  horizontaler
Flucht - und Rettungsweg
-  Anleiterstelle
vertikaler Flucht - und Rettungsweg

 Fluchtweg/Richtung



Sammelplatz



Feuerlöscher

Bauvorlagen eingegange

am: 04. DEZ. 2015



Feuerlöschdecke



Erste Hilfe / Sanitätsraum
19. FEB. 2016

Nottelefon



● Standort

Objekt:	Turn- und Festhalle Tunsel St.-Michael - Straße 18 79189 Bad Krozingen-Tunsel
Planung:	Schramm-Klein-Bregenhorn Planungs- und Ingenieurgesellschaft mbH, Im Unteren Stollen 6 79189 Bad Krozingen, Tel.: 07633 9132 0
Plan:	Grundriss Erdgeschoss M. 1:200
Stand:	Juli 2015