


Quellenhalle Schlatt EG Bestuhlungsplan Vorbühne Vortrag 2

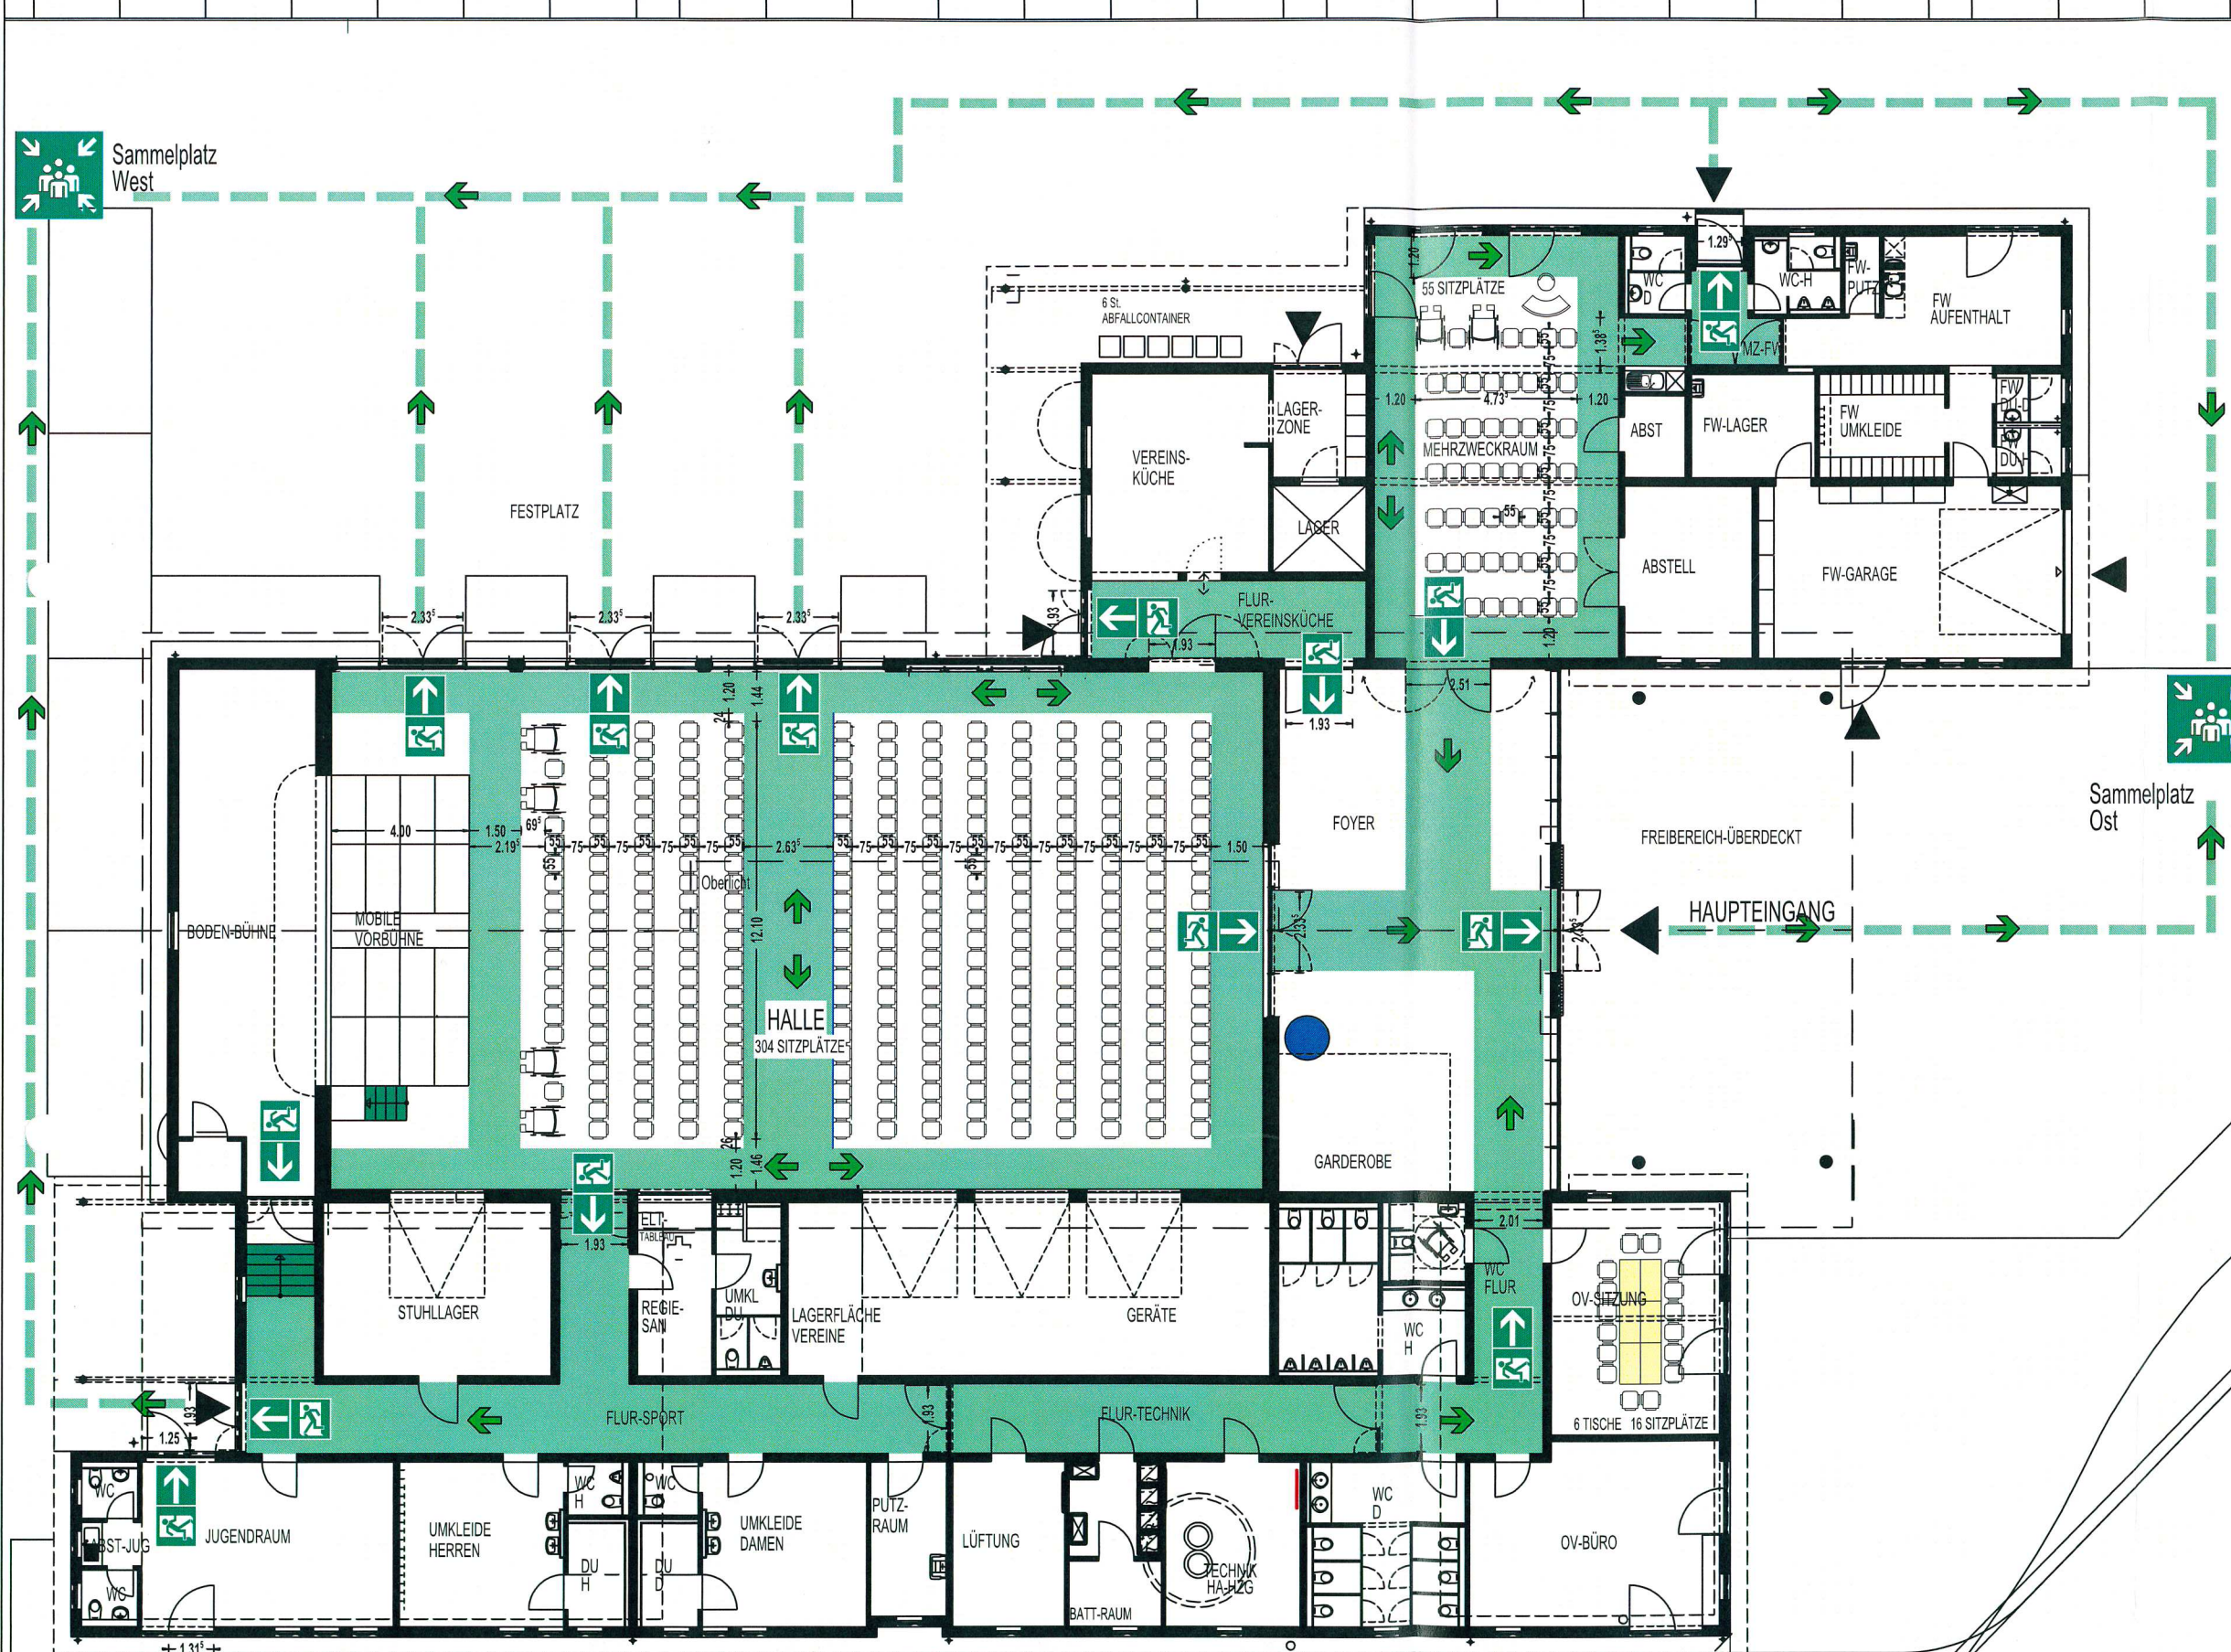

Baugenehmigung erteilt
20. FEB. 2017
Landratsamt
Breisgau-Hochschwarzwald
Legende

- ▶ Haupteingang
- ▶ Gebäudezugang
schließbar
- horizontaler
Flucht - und Rettungsweg
- Treppen / Treppenraum
- ➡ Flucht - und Rettungsweg
- ➡ Fluchtrichtung
- Sammelplatz
- STADTVERWALTUNG
79189 Bad Krozingen
- Standort 8. Feb. 2017
- Dezentral
Bauverwaltung

MEHRZWECKRAUM
55 SITZPLÄTZE
HALLE
304 SITZPLÄTZE

Objekt:	Quellenhalle Schlatt Blengener Straße 33 79189 Bad Krozingen-Schlatt
Planung:	Schramm-Klein-Bregenhorn Planungs- und Ingenieurgesellschaft mbH, Im Unteren Stollen 6 79189 Bad Krozingen, Tel.: 07683 9432-0
Plan:	Grundriss Erdgeschoss M. 1:200
Stand:	November 2016