


Quellenhalle Schlatt Grundriss Erdgeschoss Bestuhlungsplan Foyer

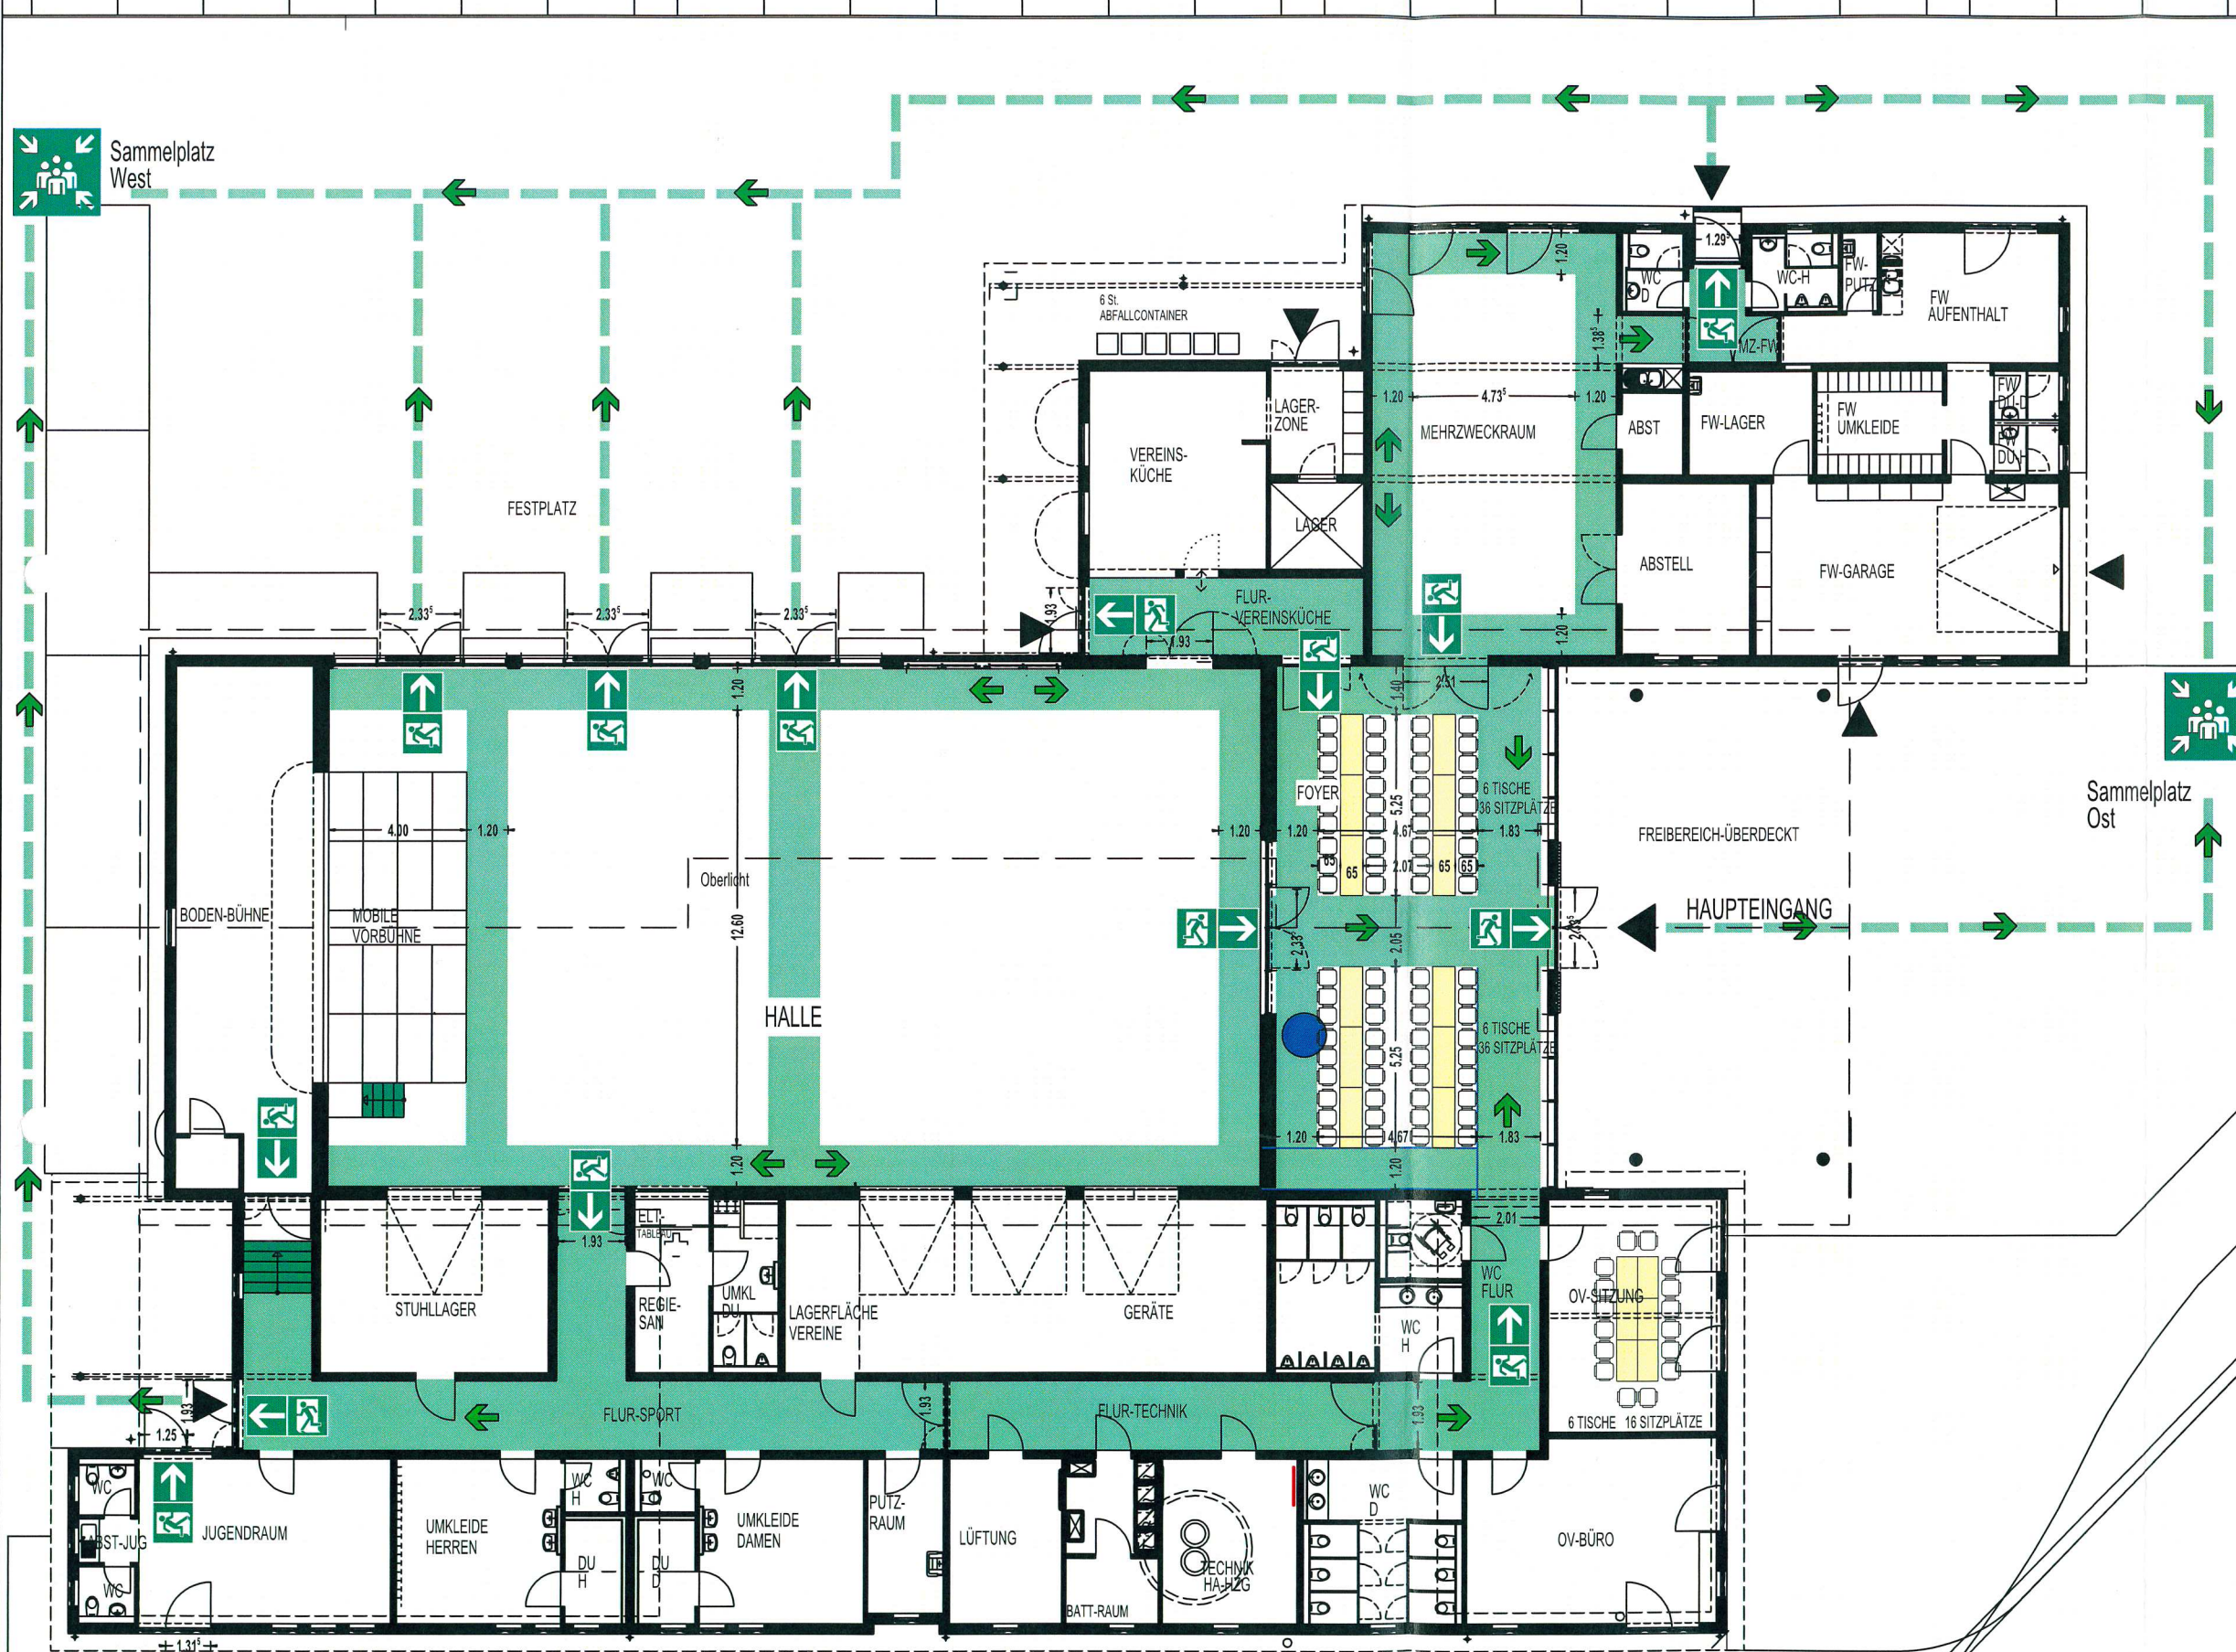

Baugenehmigung erteilt
2.0. FEB. 2017
Landratsamt
Breisgau-Hochschwarzwald

Legende

- Haupteingang
- Gebäudezugang schließbar
- horizontaler Flucht - und Rettungsweg
- Treppen / Treppenraum
- Flucht - und Rettungsweg
- Fluchtrichtung
- Sammelplatz
- Standort

FOYER
12 TISCHE - 72 SITZPLÄTZE
Eing. 2.8. Feb. 2017
Dezernat
Bauverwaltung

Objekt:	Quellenhalle Schlatt Biengener Straße 33 79189 Bad Krozingen-Schlatt
Planung:	Schramm-Klein-Bregenhorn Planungs- und Ingenieurgesellschaft mbH, Im Unteren Stollen 6 79189 Bad Krozingen, Tel.: 07683 9432 0
Plan:	Grundriss Erdgeschoss M. 1:200
Stand:	November 2016