
Quellenhalle Schlatt Grundriss Erdgeschoss Bestuhlungsplan 1

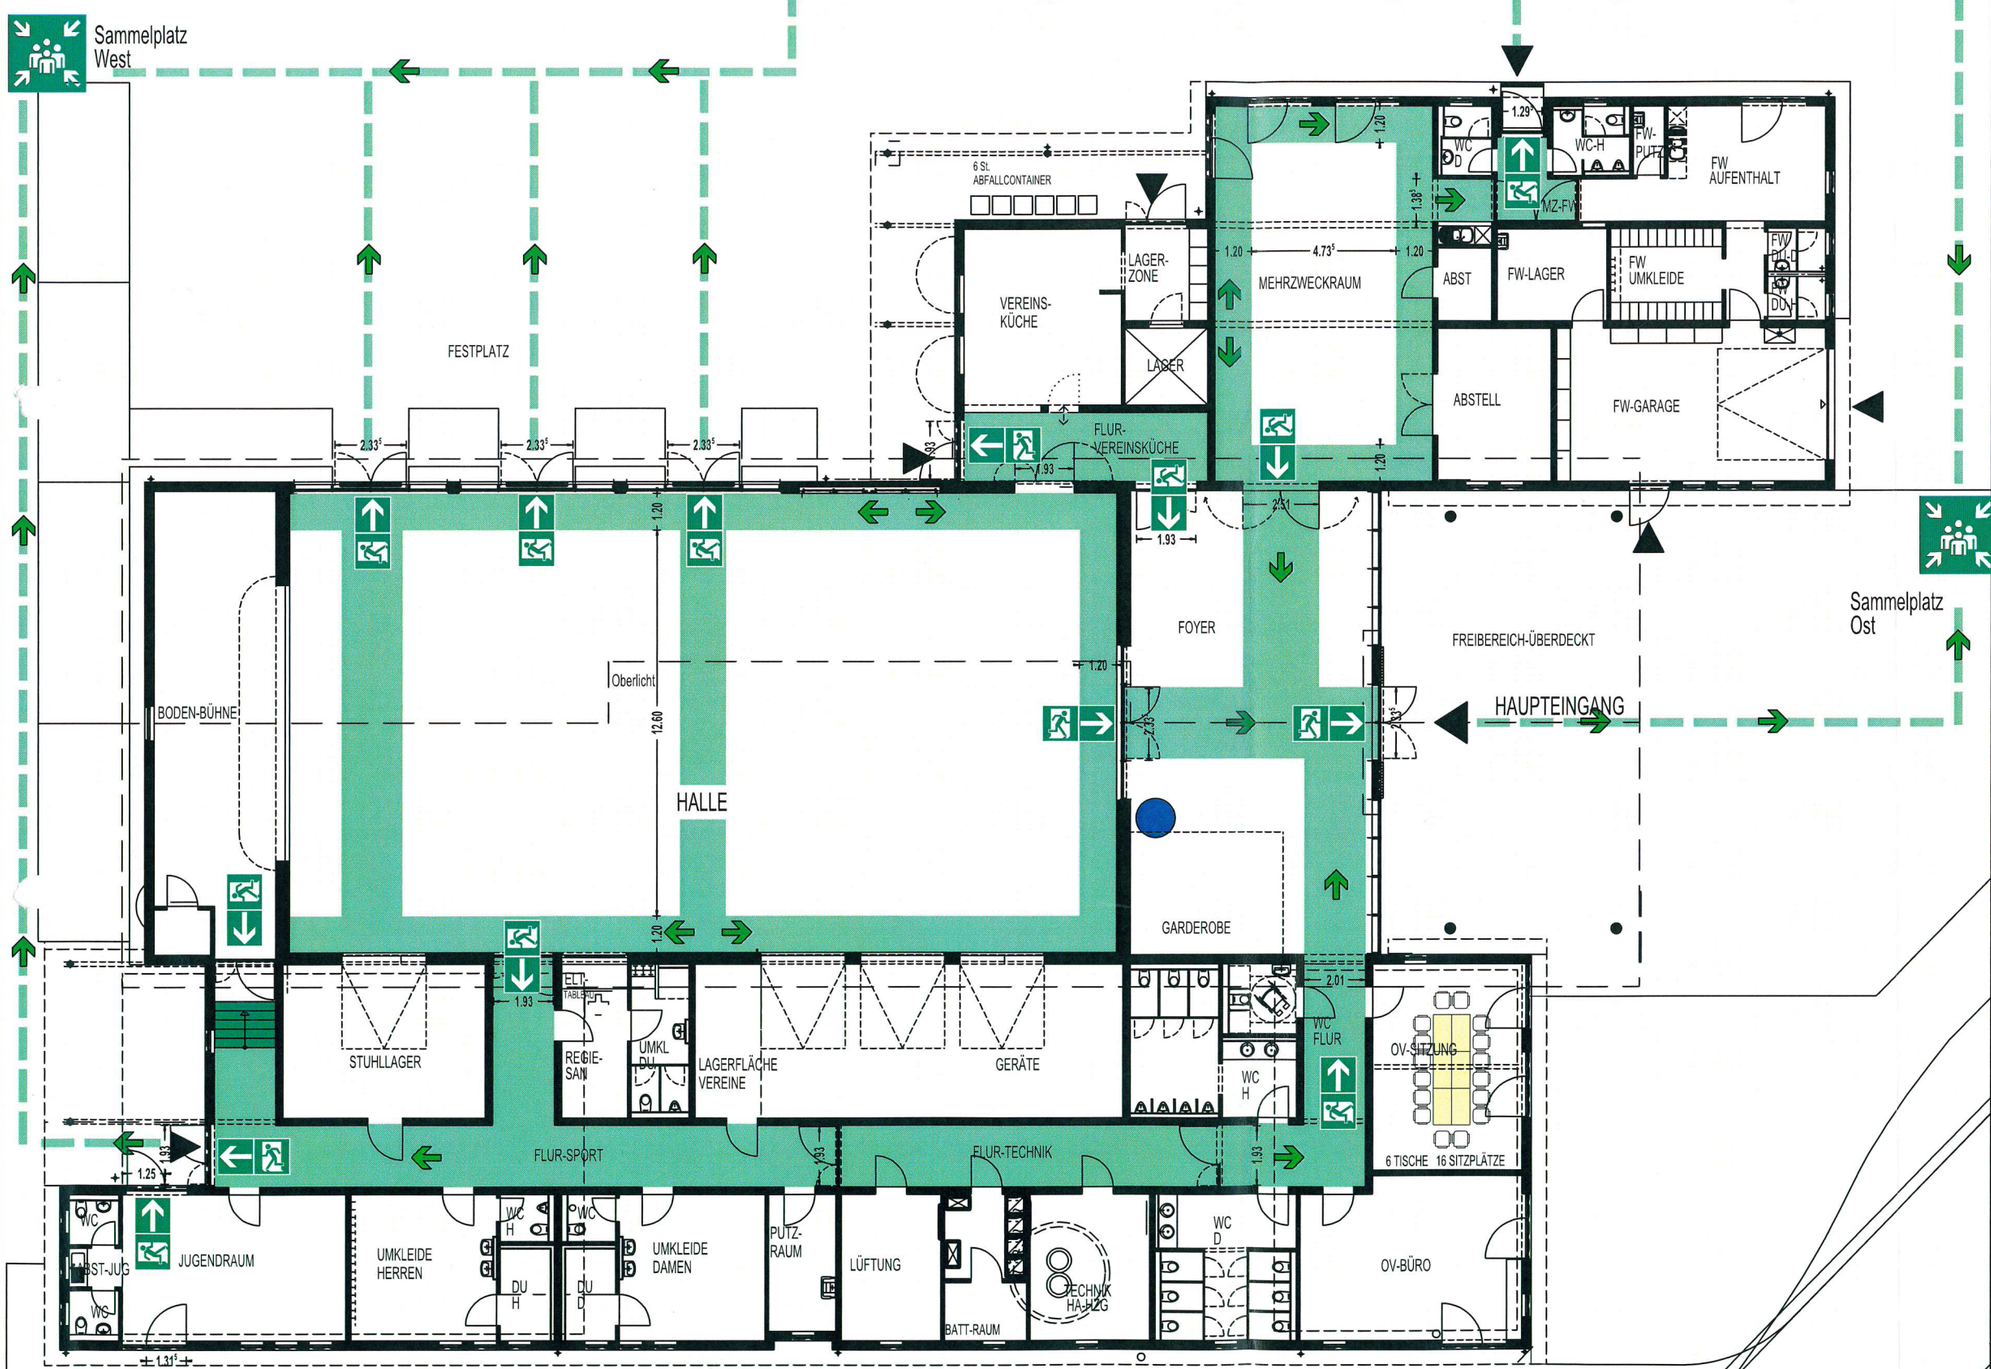

Baugenehmigung erteilt
LANDRATSAMT BREISGAU-HOCHSCHWARZWALD
2 0. FEB. 2017
Landratsamt
Breisgau-Hochschwarzwald

Legende

- Haupteingang
- Gebäudezugang schließbar
- horizontaler Flucht - und Rettungsweg
- Treppen / Treppenraum
- Flucht - und Rettungsweg
- Fluchtrichtung
- Sammelplatz
- Standort

STADTVERWALTUNG Bad Krozingen
Eing.: 28. Feb. 2017
Dezernat IV Bauverwaltung

MEHRZWECKRAUM 66 BESUCHER
HALLE / FOYER 333 BESUCHER

Objekt:	Quellenhalle Schlatt Biengener Straße 33 79189 Bad Krozingen-Schlatt
Planung:	Schramm-Klein-Bregenhorn Planungs-und Ingenieurgesellschaft mbH, Im Unteren Stollen 6 79189 Bad Krozingen, Tel.: 07633 9132 0
Plan:	Grundriss Erdgeschoss M. 1:200
Stand:	November 2016