

# Stadt Bad Krozingen


## BPL "Geranienweg"

### ZEICHNERISCHER TEIL

### VORENTWURF

#### Zeichenerklärung

-  Geltungsbereich
  -  Fläche für Gemeinbedarf
  -  Kindertagesstätte
  -  bestehende Grundstücksgrenze
  -  bestehende Gebäude
  -  vom PLaner nachgetragene Gebäude
  -  Baugrenze
  -  Verkehrsfläche
  -  bestehende Bäume
  -  ergänzende Vermessung gemäß Vermessungsbüro Hanser
- |                           |   |                           |   |                         |   |
|---------------------------|---|---------------------------|---|-------------------------|---|
| 1                         | 2 | 3                         | 4 | 5                       | 6 |
| 1= Art d. Baulichen Nutz. |   | 2= Zahl d. Vollgeschosse  |   | 3= GRZ Grundflächenzahl |   |
|                           |   | 4= GFZ Geschosflächenzahl |   | 5= Dachneigung          |   |
|                           |   | 6= Bauweise               |   |                         |   |
- I max. Zahl der Vollgeschosse  
 VG Vollgeschosse  
 TH max. Traufhöhe  
 FD Flachdach  
 o offene Bauweise

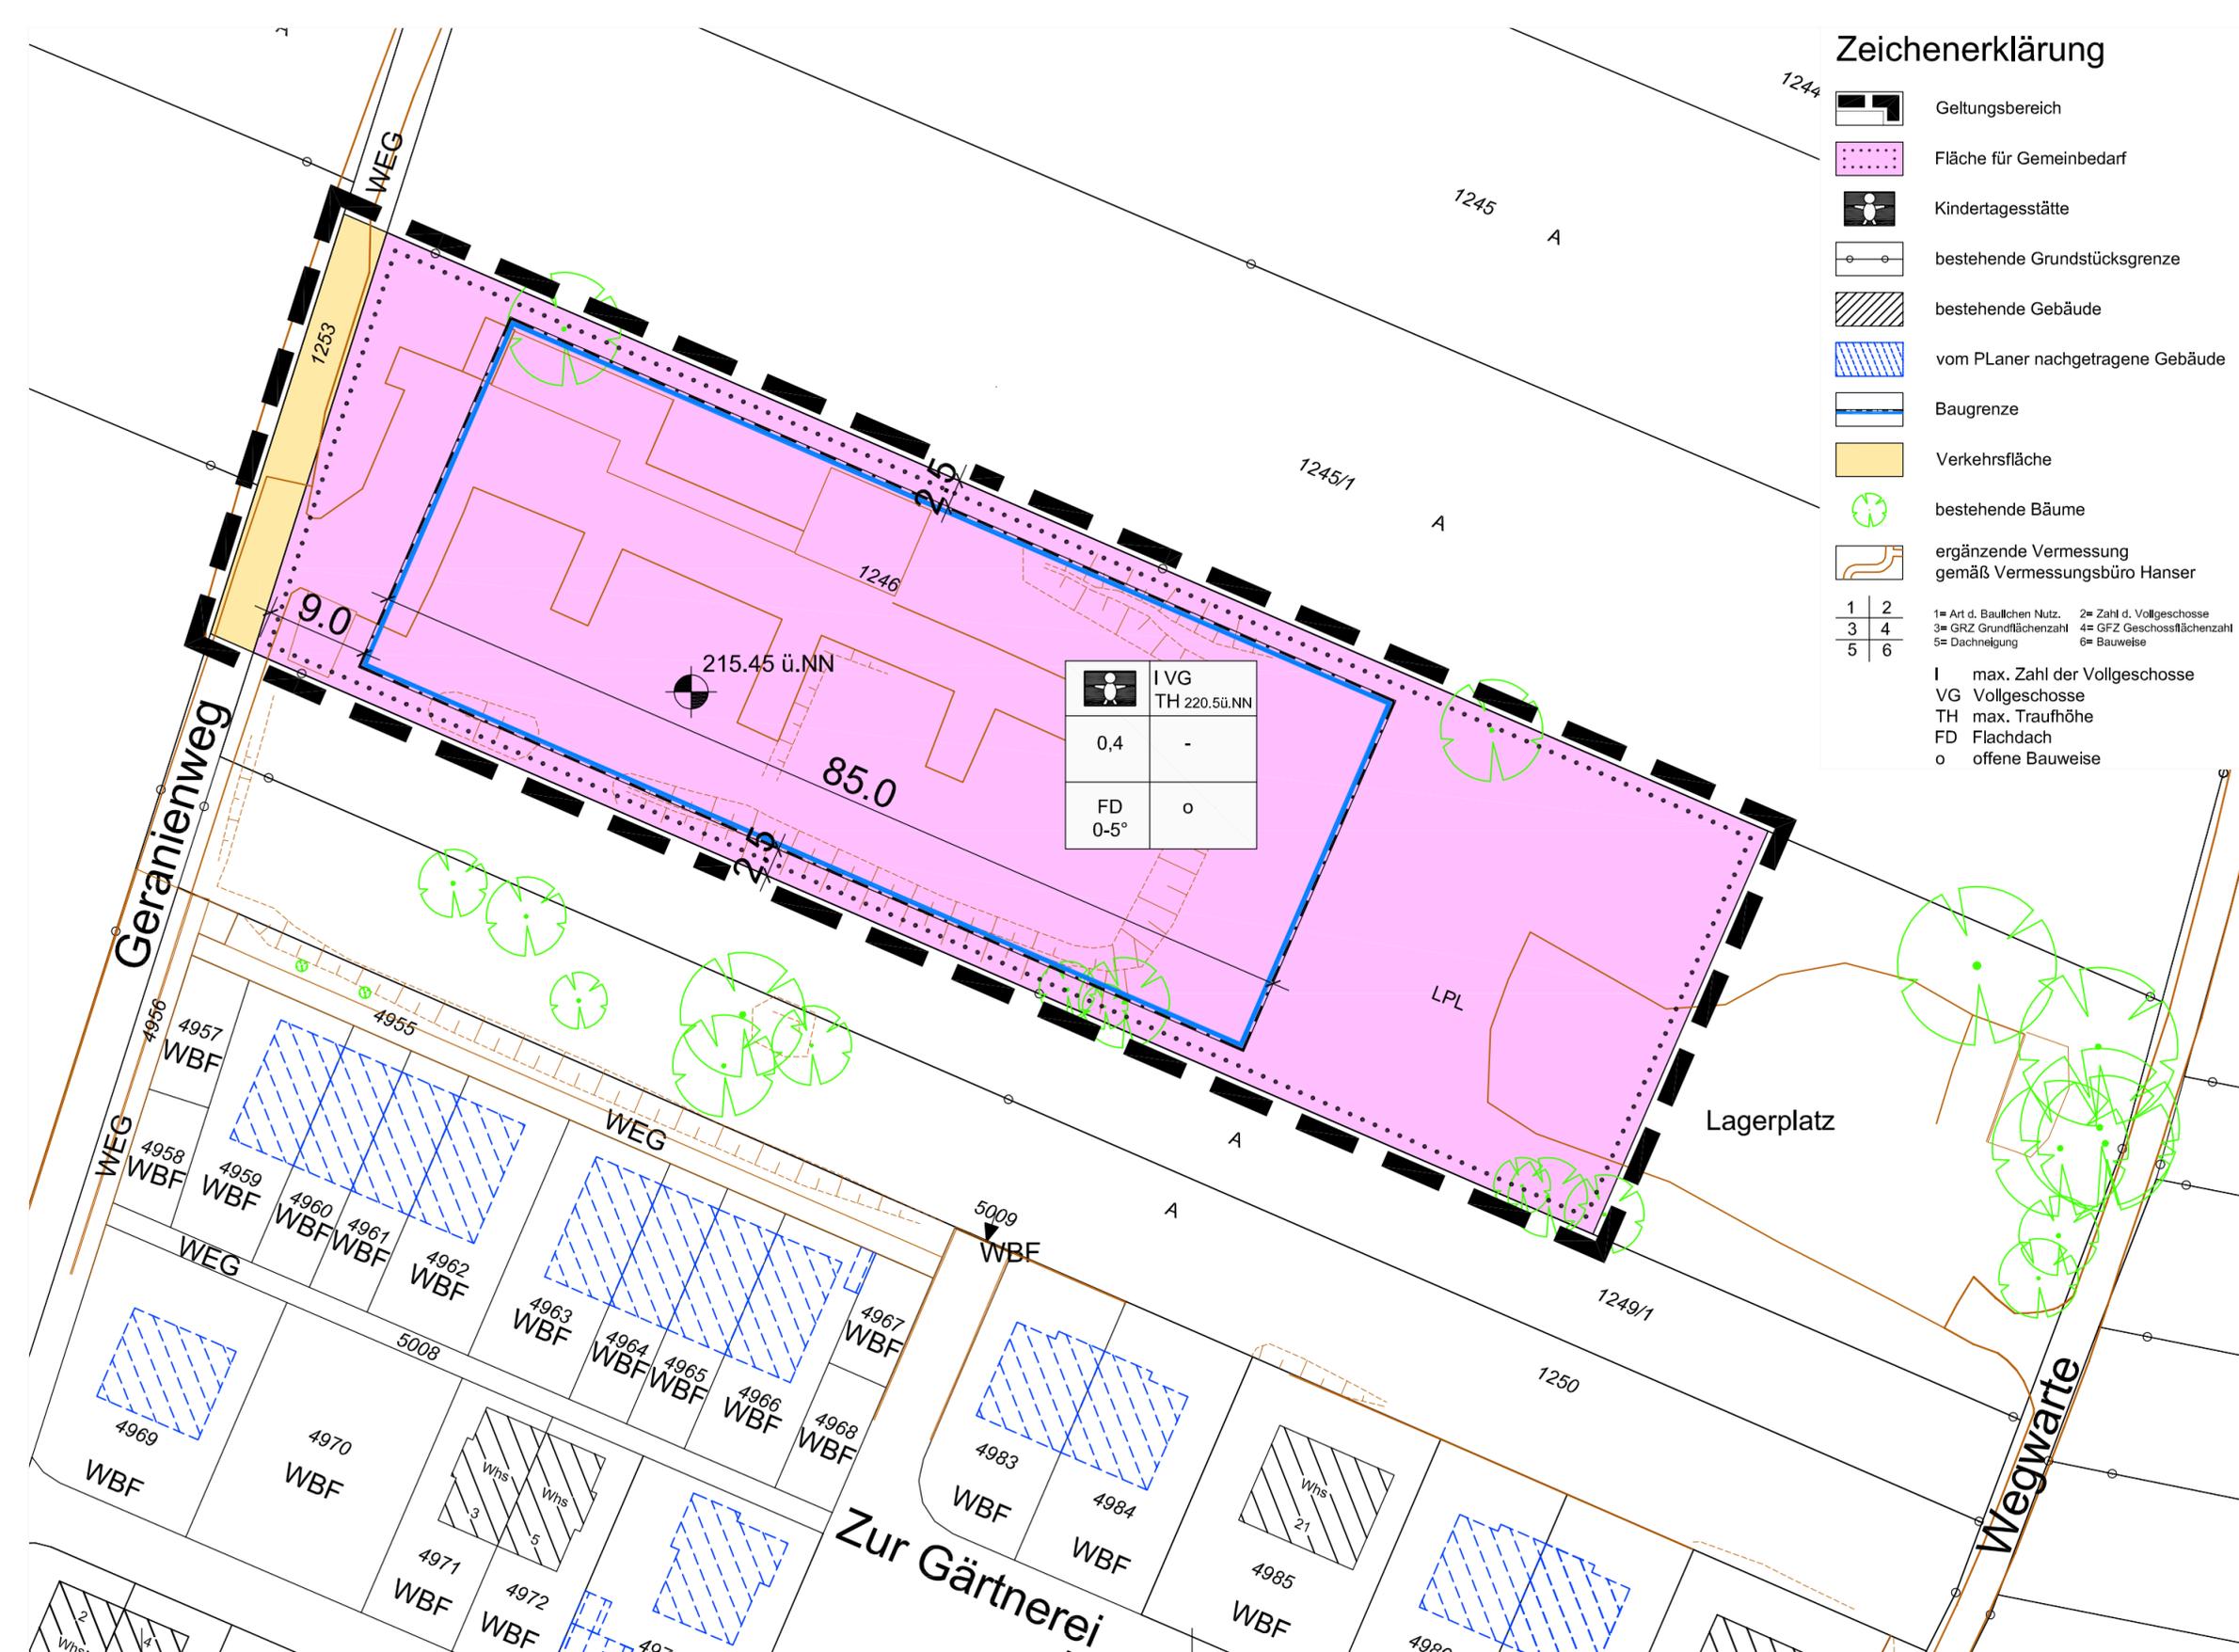

#### AUFGESTELLT

NACH §2 ABS.1 BAUGB  
 DURCH BESCHLUSS DES GEMEINDERATES  
 ORTSÜBLICHE BEKANNTMACHUNG

VOM .....  
 AM .....

DEN .....  
 DER BÜRGERMEISTER

#### BÜRGERBETEILIGUNG

NACH §3 ABS.1 BAUGB

VOM .....  
 BIS .....

#### ÖFFENTLICH AUSGELEGEN

NACH §3 ABS.2 BAUGB

VOM .....  
 BIS .....  
 AM .....

ORTSÜBLICHE BEKANNTMACHUNG

#### ALS SATZUNG BESCHLOSSEN

NACH §10 ABS.1 BAUGB IN VERBINDUNG  
 MIT §4 ABS.1 GO

AM .....

DEN .....  
 DER BÜRGERMEISTER

#### ÜBEREINSTIMMUNG

ES WIRD BESTÄTIGT, DASS DER INHALT DIESES PLANES  
 SOWIE DIE TEXTLICHEN FESTSETZUNGEN UNTER BEACHTUNG DES  
 VORSTEHENDEN VERFAHRENS MIT DEN HIERZU ERGANGENEN  
 BESCHLÜSSEN DES GEMEINDERATES ÜBEREINSTIMMT.


AUSGEFERTIGT, DEN .....  
 DER BÜRGERMEISTER

#### INKRAFTTRETEN

NACH §10 ABS.3 BAUGB  
 DURCH ORTSÜBLICHE BEKANNTMACHUNG

AM .....

DEN .....  
 DER BÜRGERMEISTER

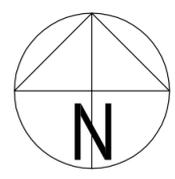

M 1:500

20.05.2019

#### Arbeitsgemeinschaft Brenner · Thiele

Freie Architekten und Stadtplaner  
 79108 Freiburg, Engesserstr. 4a, Tel. 0761/12021-0 Fax 12021-20

