
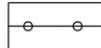
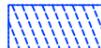
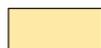


Zeichenerklärung

-  Geltungsbereich
-  Fläche für Gemeinbedarf
-  Kindertagesstätte
-  bestehende Grundstücksgrenze
-  bestehende Gebäude
-  vom PLaner nachgetragene Gebäude
-  Baugrenze
-  Verkehrsfläche
-  bestehende Bäume
-  ergänzende Vermessung gemäß Vermessungsbüro Hanser

1	2	1= Art d. Baulichen Nutz. 2= Zahl d. Vollgeschosse 3= GRZ Grundflächenzahl 4= GFZ Geschossflächenzahl 5= Dachneigung 6= Bauweise
3	4	
5	6	

- I max. Zahl der Vollgeschosse
- VG Vollgeschosse
- TH max. Traufhöhe
- FD Flachdach
- o offene Bauweise

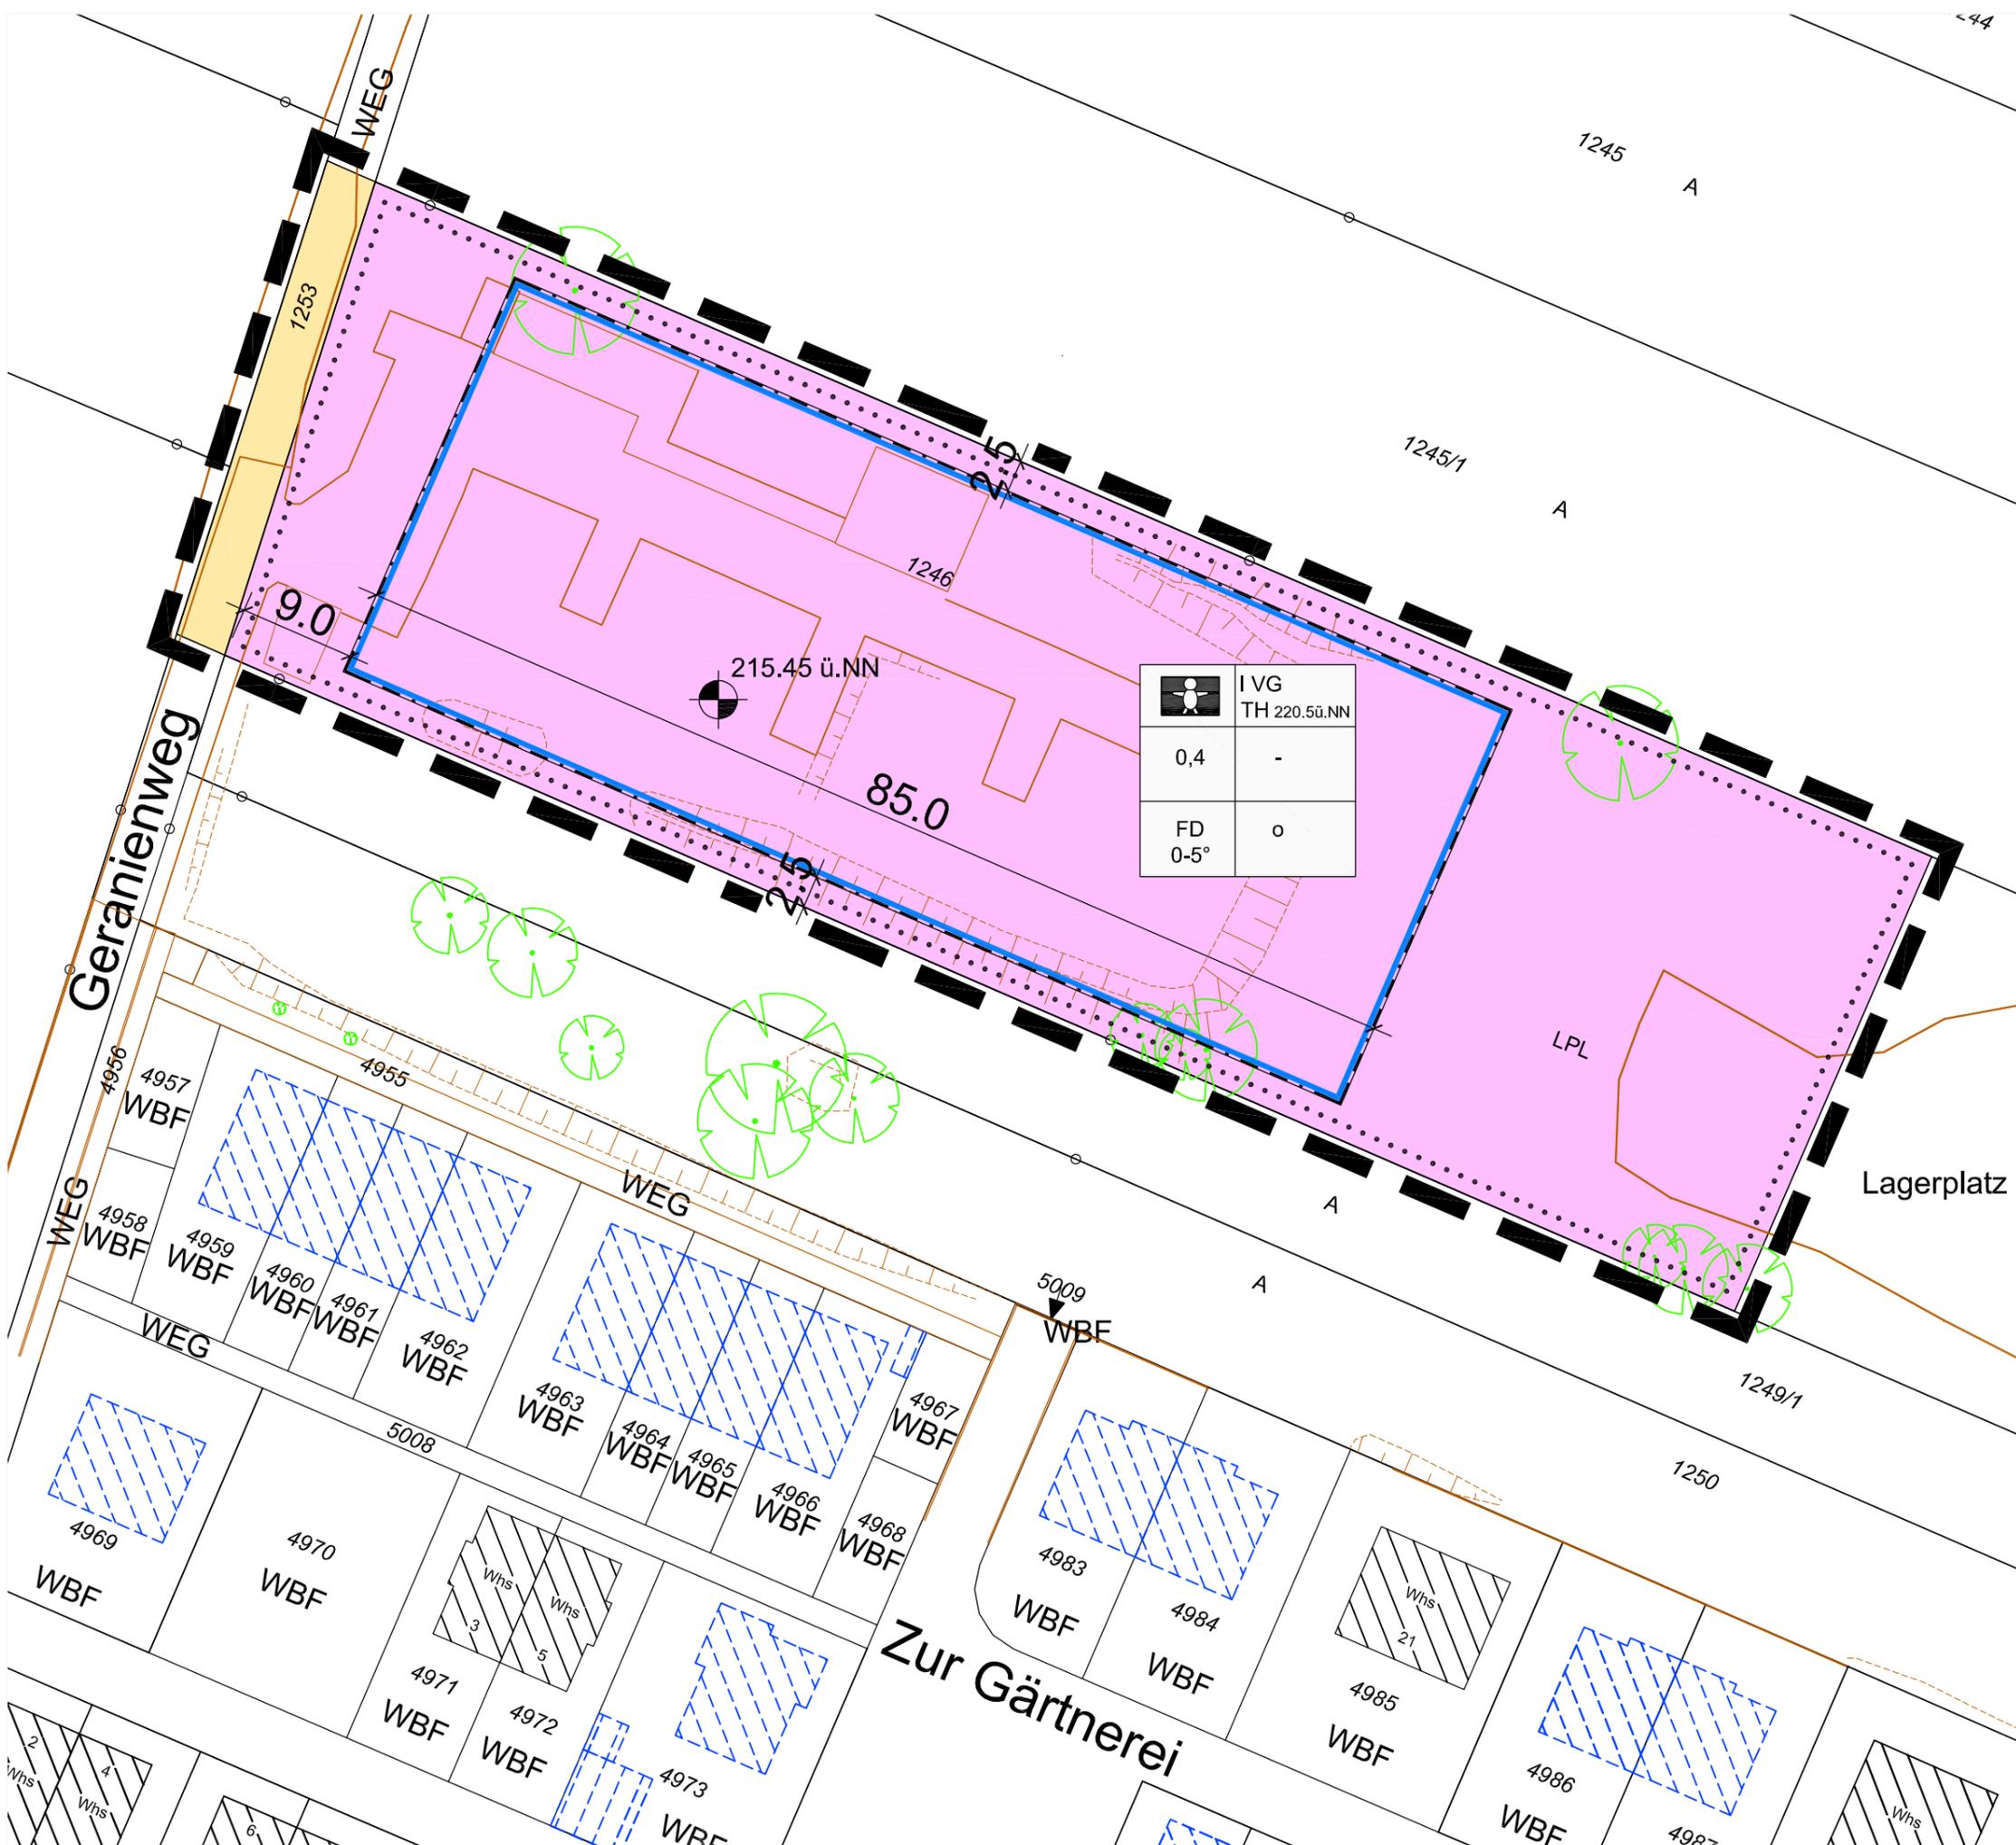

Stadt Bad Krozingen
BPL "Geranienweg"

Zeichnerischer Teil
- VORENTWURF -

M 1:500

20.05.2019

Arbeitsgemeinschaft Brenner · Thiele
Freie Architekten und Stadtplaner
79108 Freiburg, Engesserstr. 4a, Tel. 0761/12021-0 Fax 12021-20

