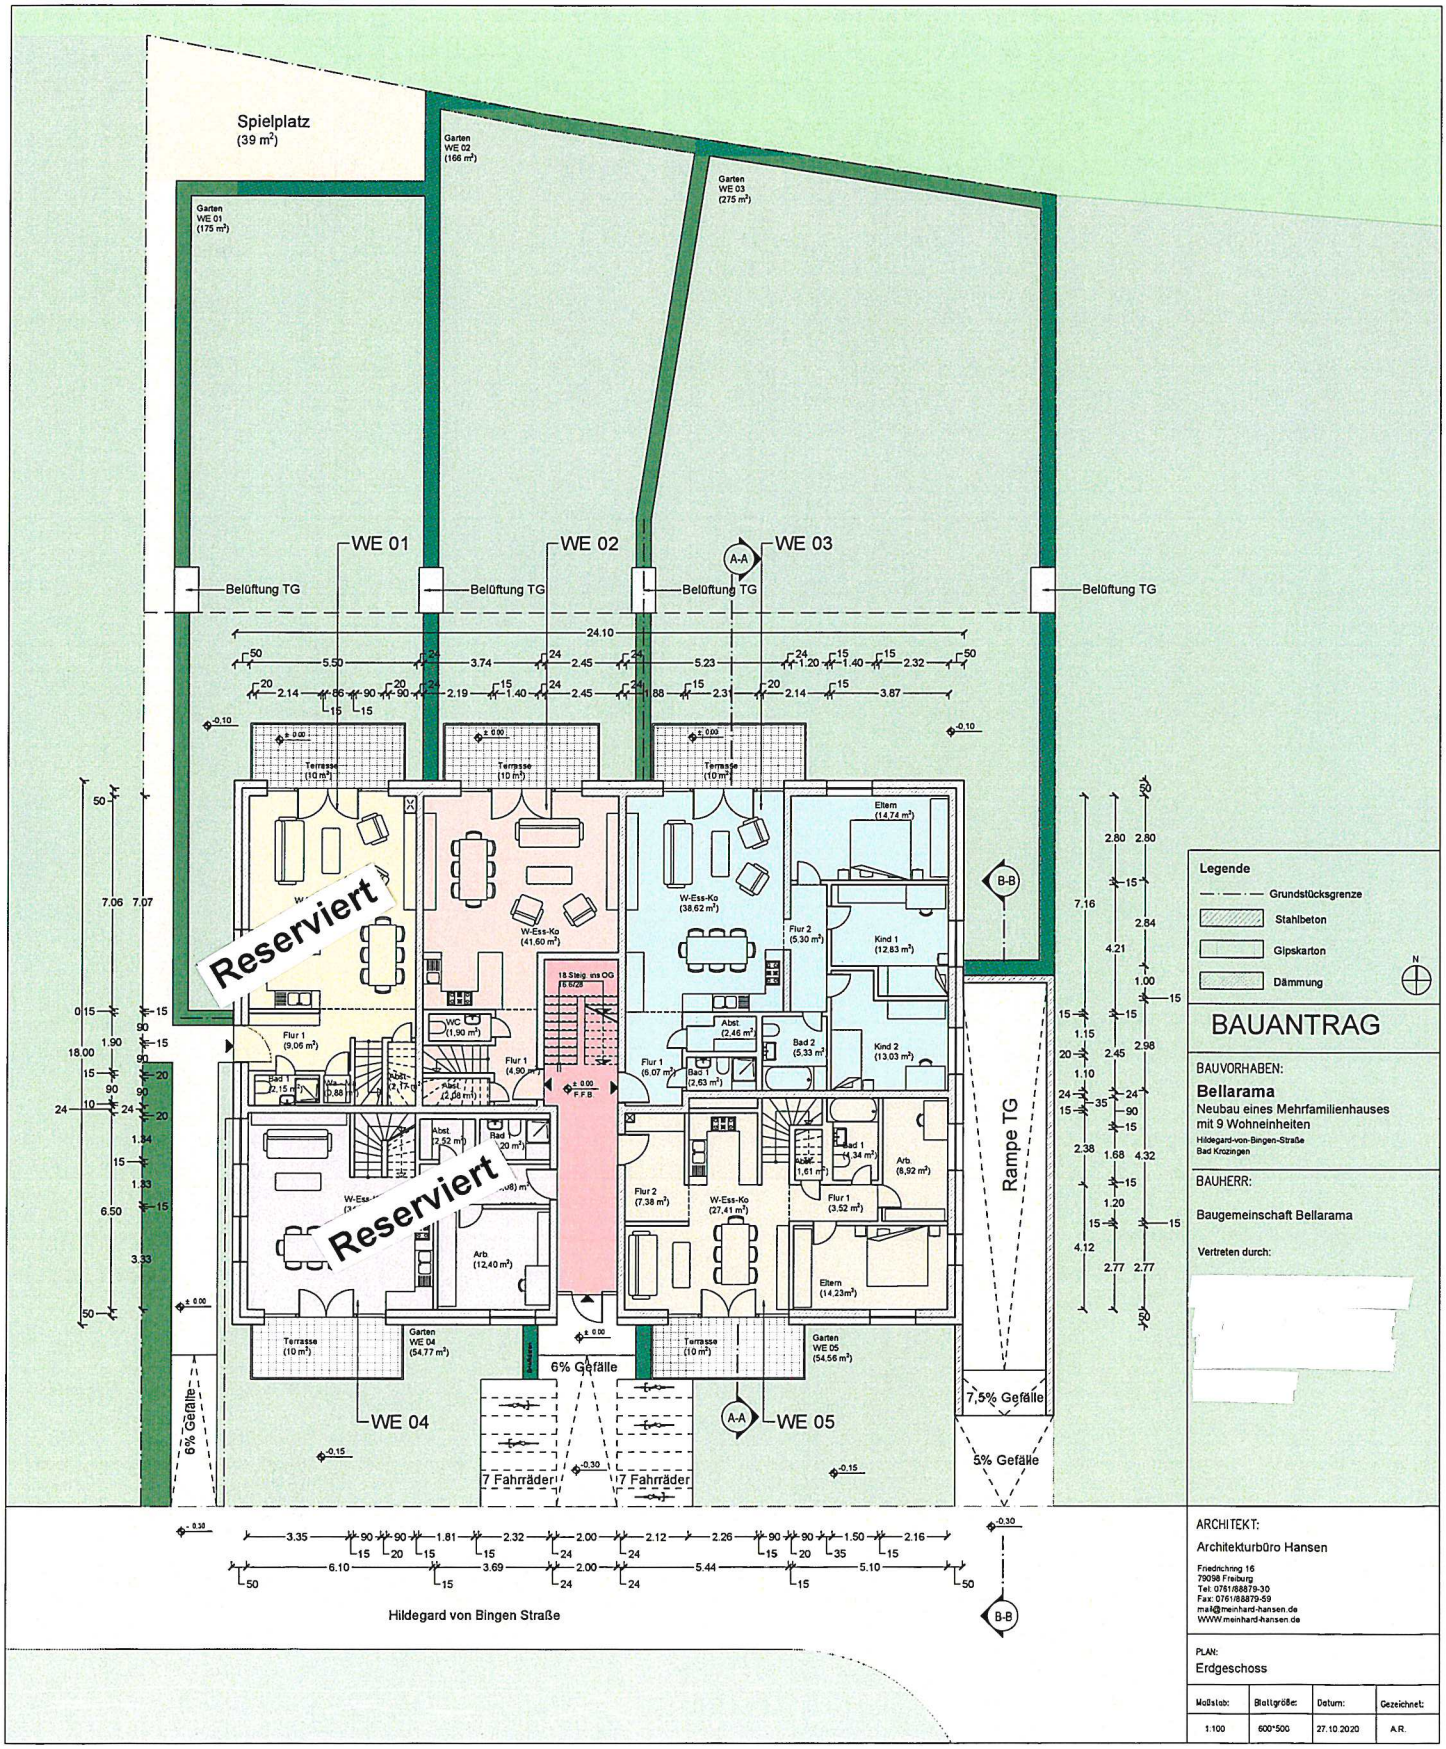


Legende

- Grundstücksgrenze
- Stahlbeton
- Gipskarton
- Dämmung

N

BAUANTRAG

BAUVORHABEN:

Bellarama

Neubau eines Mehrfamilienhauses mit 9 Wohneinheiten

Hildegard-von-Bingen-Straße
Bad Krozingen

BAUHERR:

Baugemeinschaft Bellarama

Vertreten durch:

[redacted]

ARCHITEKT:


Architekturbüro Hansen

Friedrichring 16
79098 Freiburg
Tel: 0761/88879-30
Fax: 0761/88879-59
mail@meinhard-hansen.de
WWW.meinhard-hansen.de


PLAN:

Erdgeschoss

Maßstab:	Blattgröße:	Datum:	Gezeichnet:
1:100	600*500	27.10.2020	A.R.

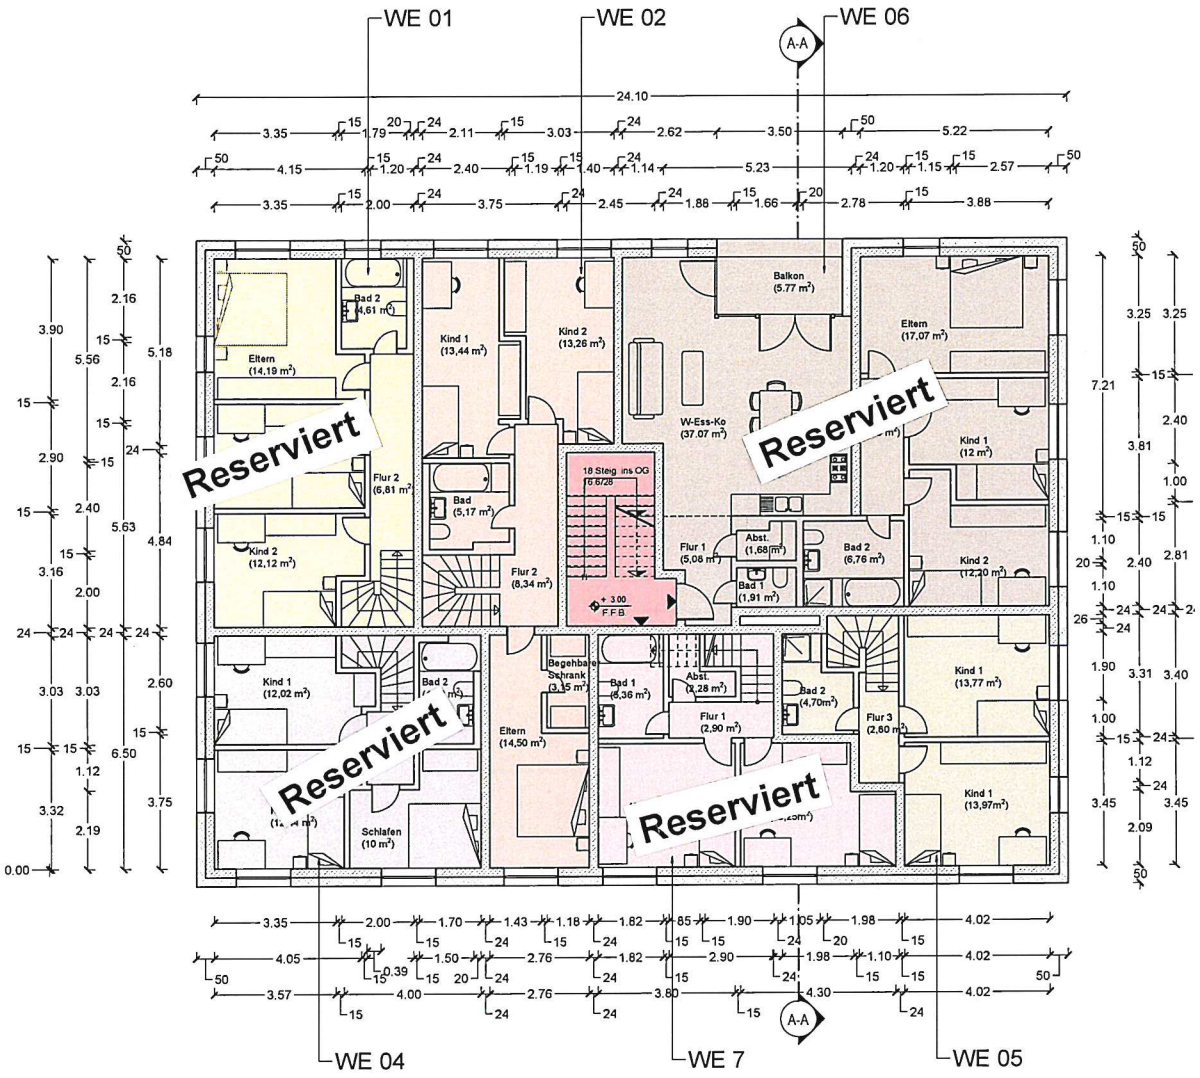

1. Obergeschoss

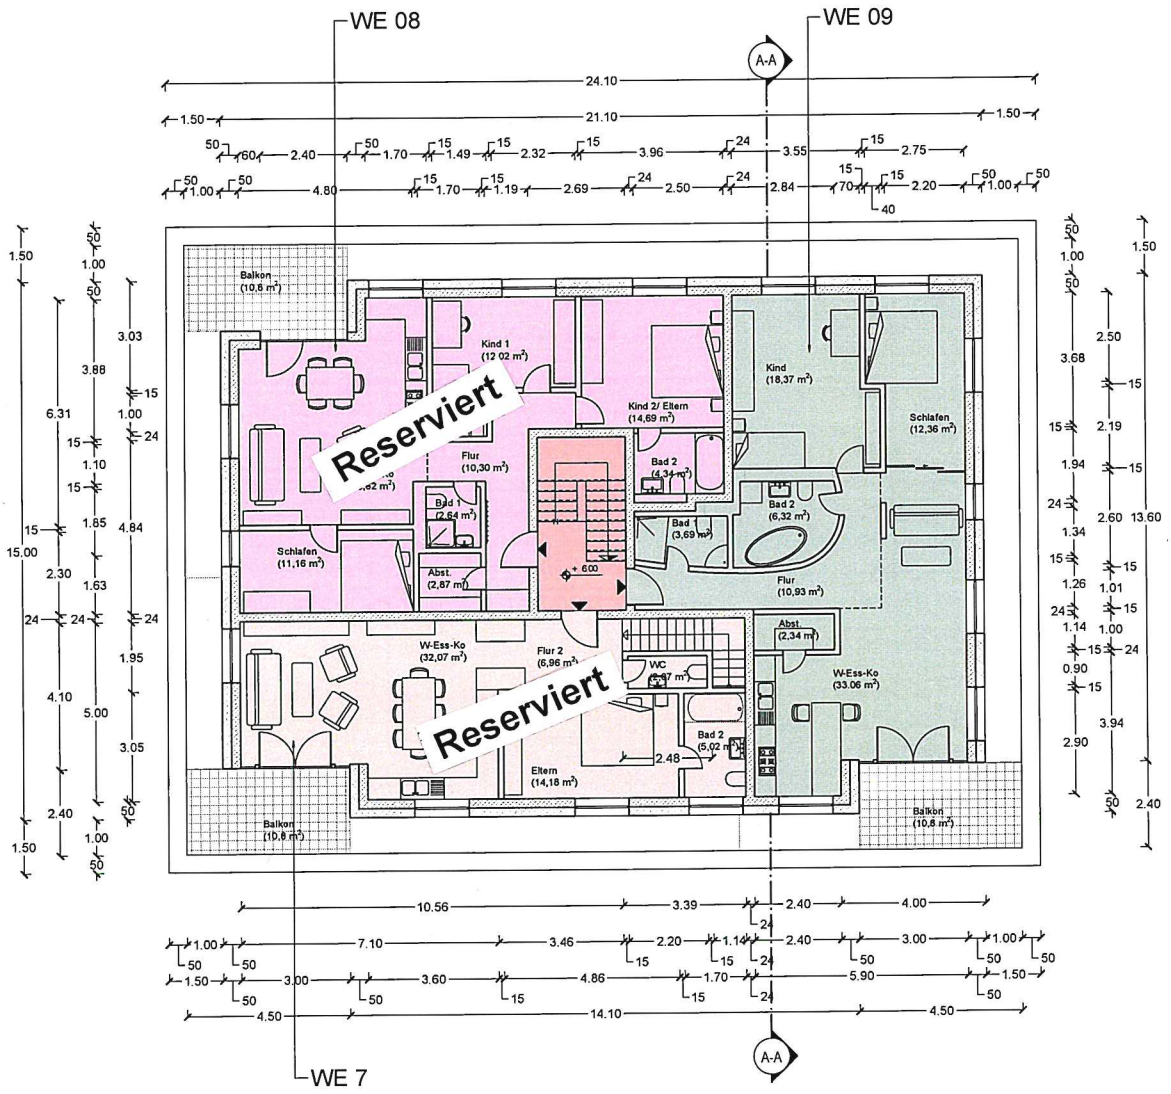

2. Obergeschoss