


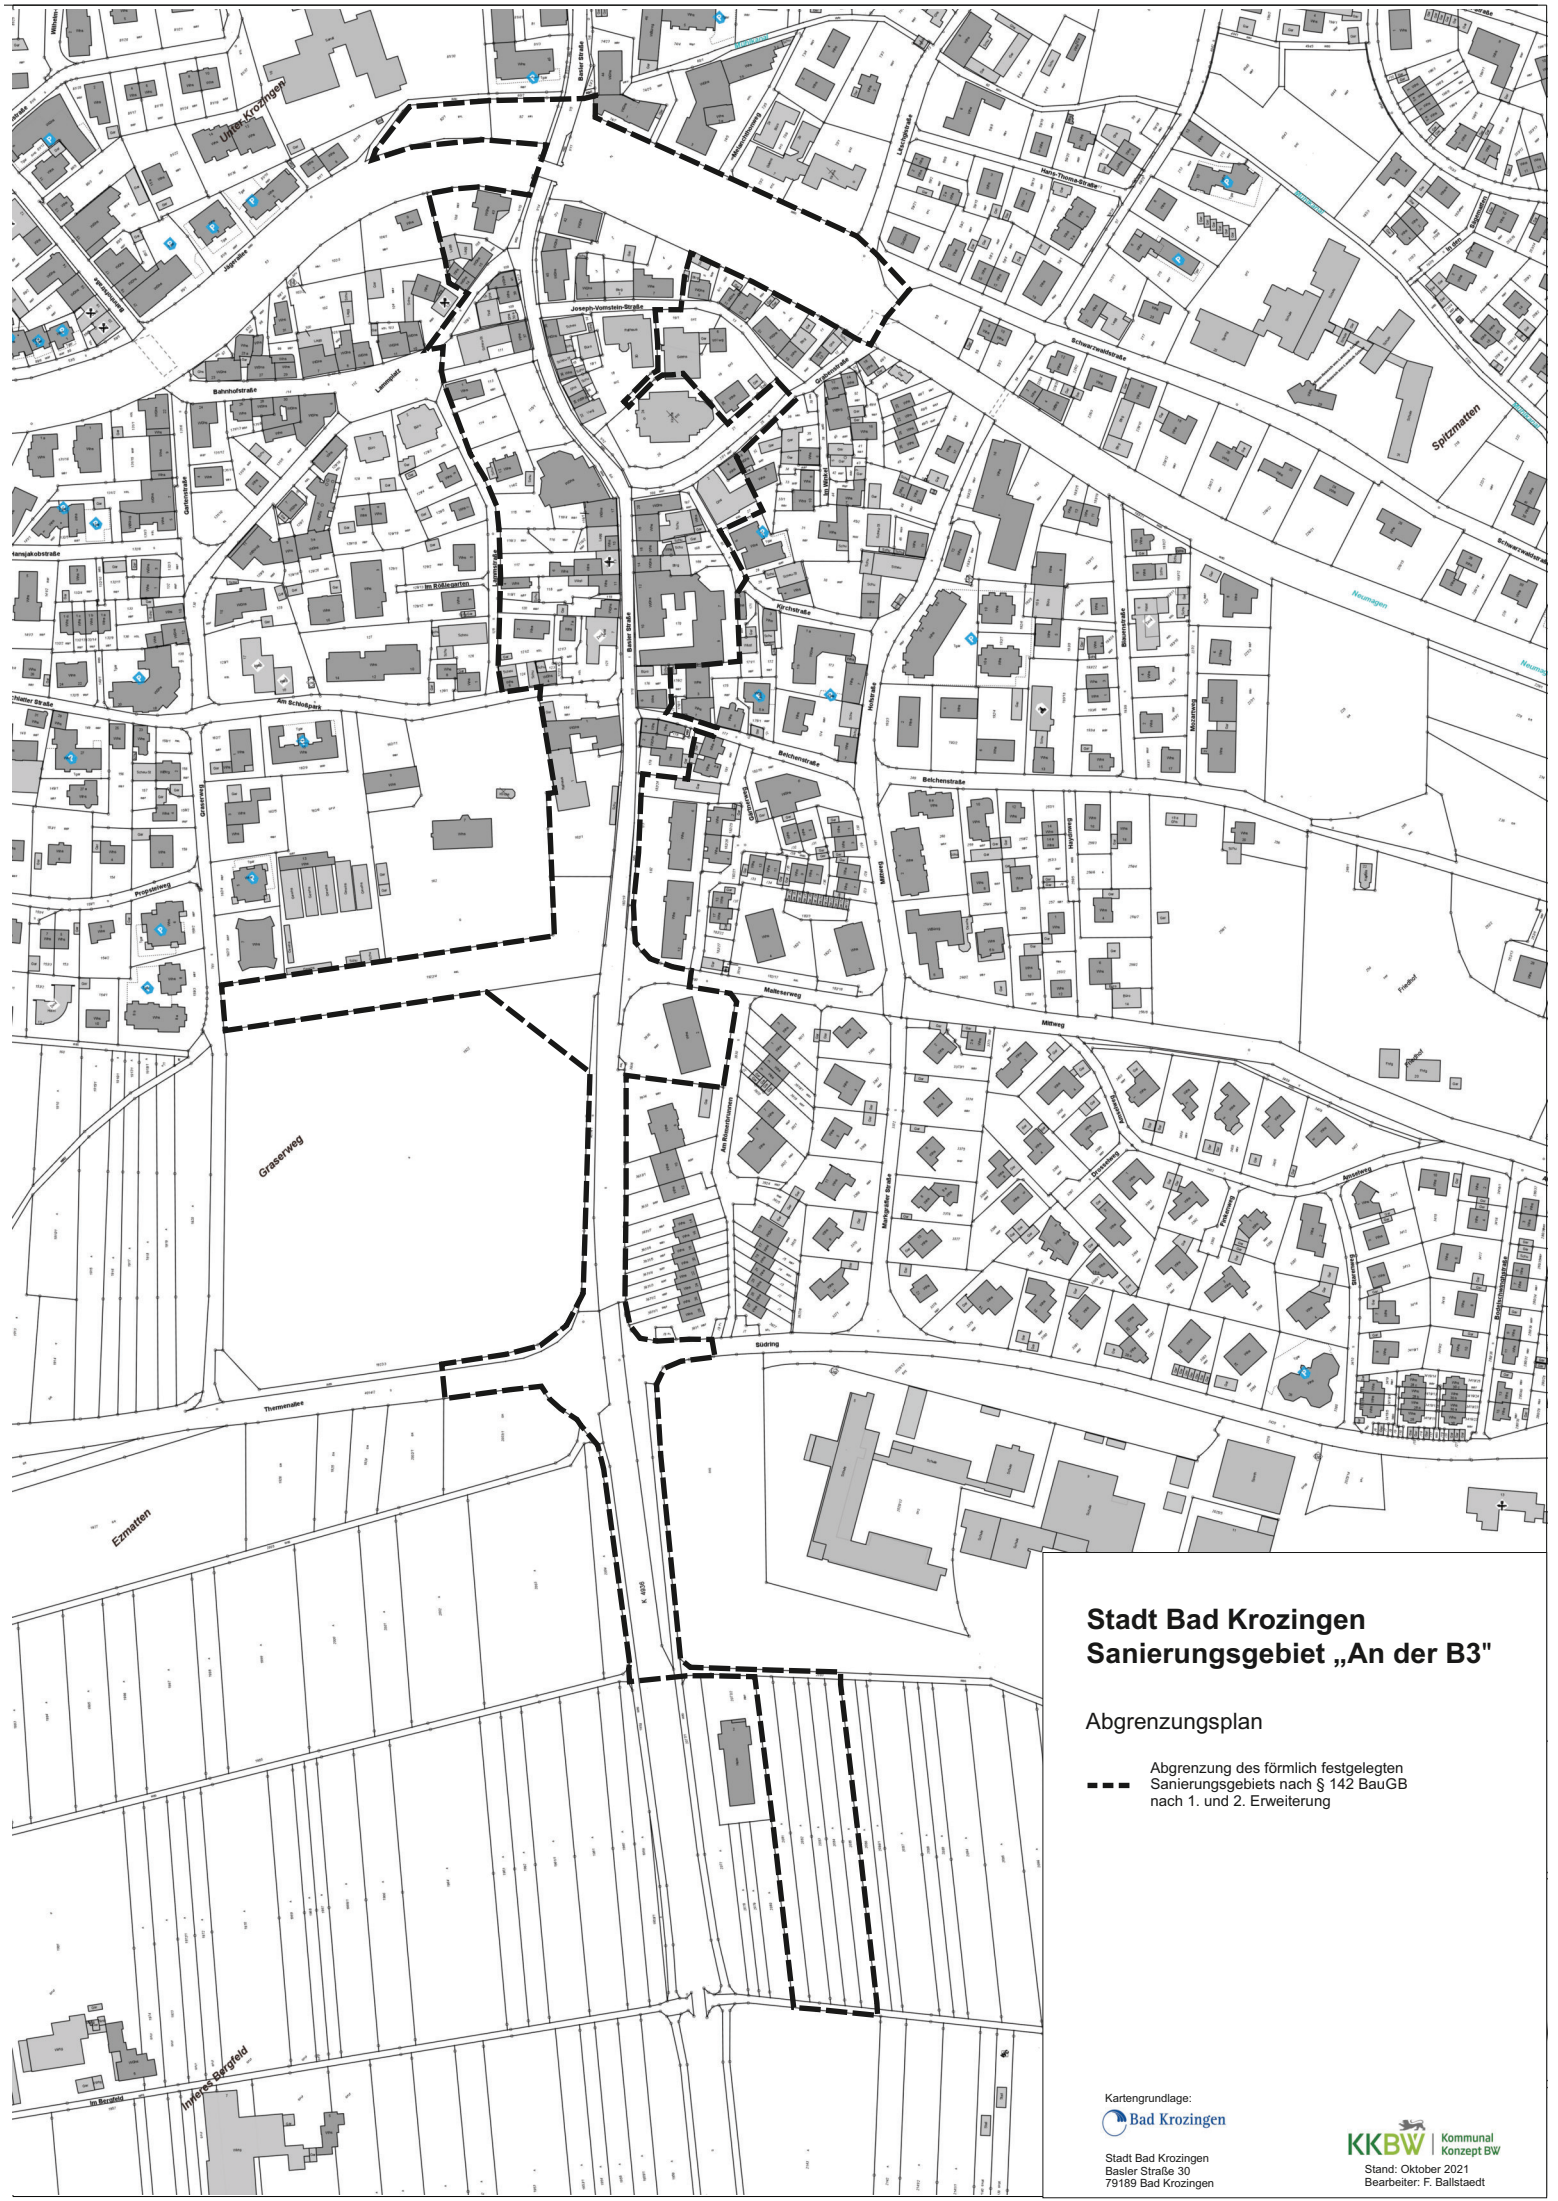

Stadt Bad Krozingen
Sanierungsgebiet „An der B3“

Abgrenzungsplan

--- Abgrenzung des förmlich festgelegten
Sanierungsgebiets nach § 142 BauGB
nach 1. und 2. Erweiterung