


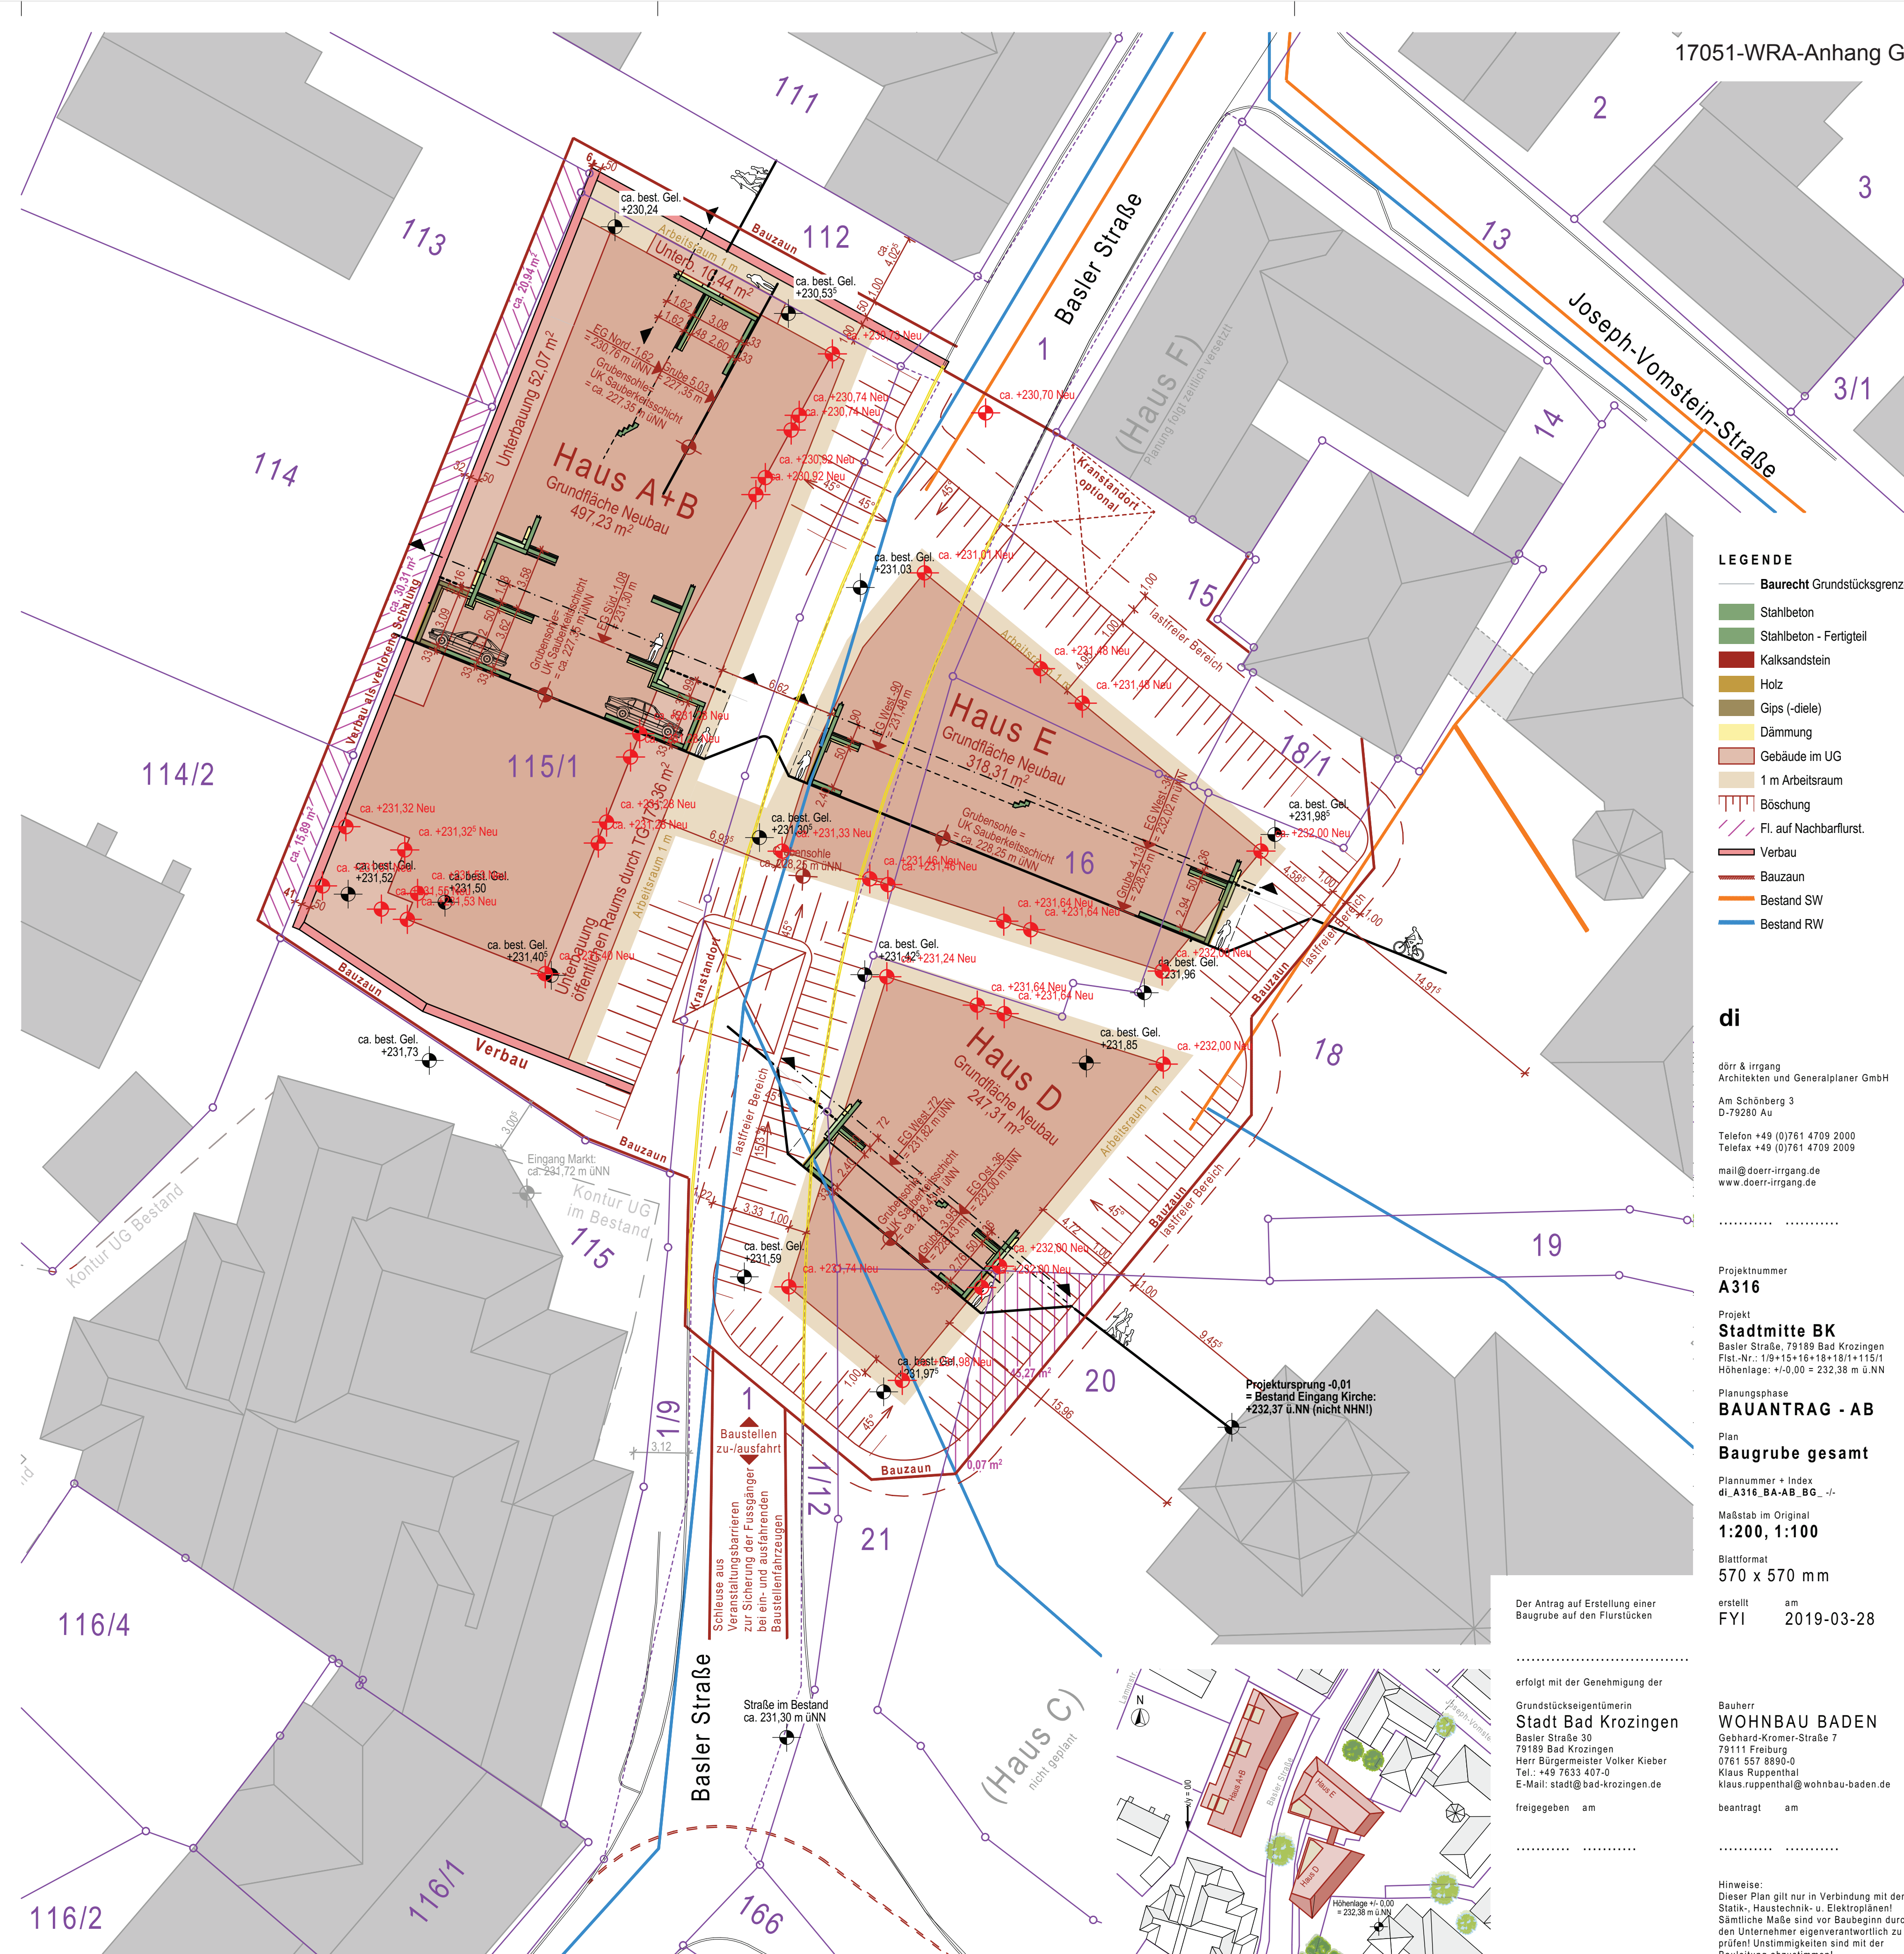

- LEGENDE**
- Baurecht Grundstücksgrenze
 - Stahlbeton
 - Stahlbeton - Fertigteil
 - Kalksandstein
 - Holz
 - Gips (-diele)
 - Dämmung
 - Gebäude im UG
 - 1 m Arbeitsraum
 - Böschung
 - Fl. auf Nachbarflurst.
 - Verbau
 - Bauzaun
 - Bestand SW
 - Bestand RW

di

dörr & irrang
Architekten und Generalplaner GmbH
Am Schönbühl 3
D-79280 Au
Telefon +49 (0)761 4709 2000
Telefax +49 (0)761 4709 2009
mail@doerr-irrang.de
www.doerr-irrang.de

Projektnummer
A316

Projekt
Stadtmittte BK
Basler Straße, 79189 Bad Krozingen
Flst.-Nr.: 119+15+16+18+11+115/1
Höhenlage: +/-0,00 = 232,38 m ü.NN

Planungsphase
BAUANTRAG - AB

Plan
Baugrube gesamt

Plannummer + Index
di_A316_BA-AB_BG_ -/-

Maßstab im Original
1:200, 1:100

Blattformat
570 x 570 mm

erstellt am
FYI 2019-03-28

Der Antrag auf Erstellung einer Baugrube auf den Flurstücken

erfolgt mit der Genehmigung der Grundstückseigentümerin
Stadt Bad Krozingen
Basler Straße 30
79189 Bad Krozingen
Herr Bürgermeister Volker Kieber
Tel.: +49 7633 407-0
E-Mail: stadt@bad-krozingen.de

freigegeben am

Bauherr
WOHNBAU BADEN
Gebhard-Kramer-Straße 7
79111 Freiburg
0761 557 8890-0
Klaus Ruppenthal
klaus.ruppenthal@wohnbau-baden.de

beantragt am

Hinweise:
Dieser Plan gilt nur in Verbindung mit den Statik-, Haustechnik- u. Elektroplänen!
Sämtliche Maße sind vor Baubeginn durch den Unternehmer eigenverantwortlich zu prüfen! Unstimmigkeiten sind mit der Bauleitung abzustimmen!