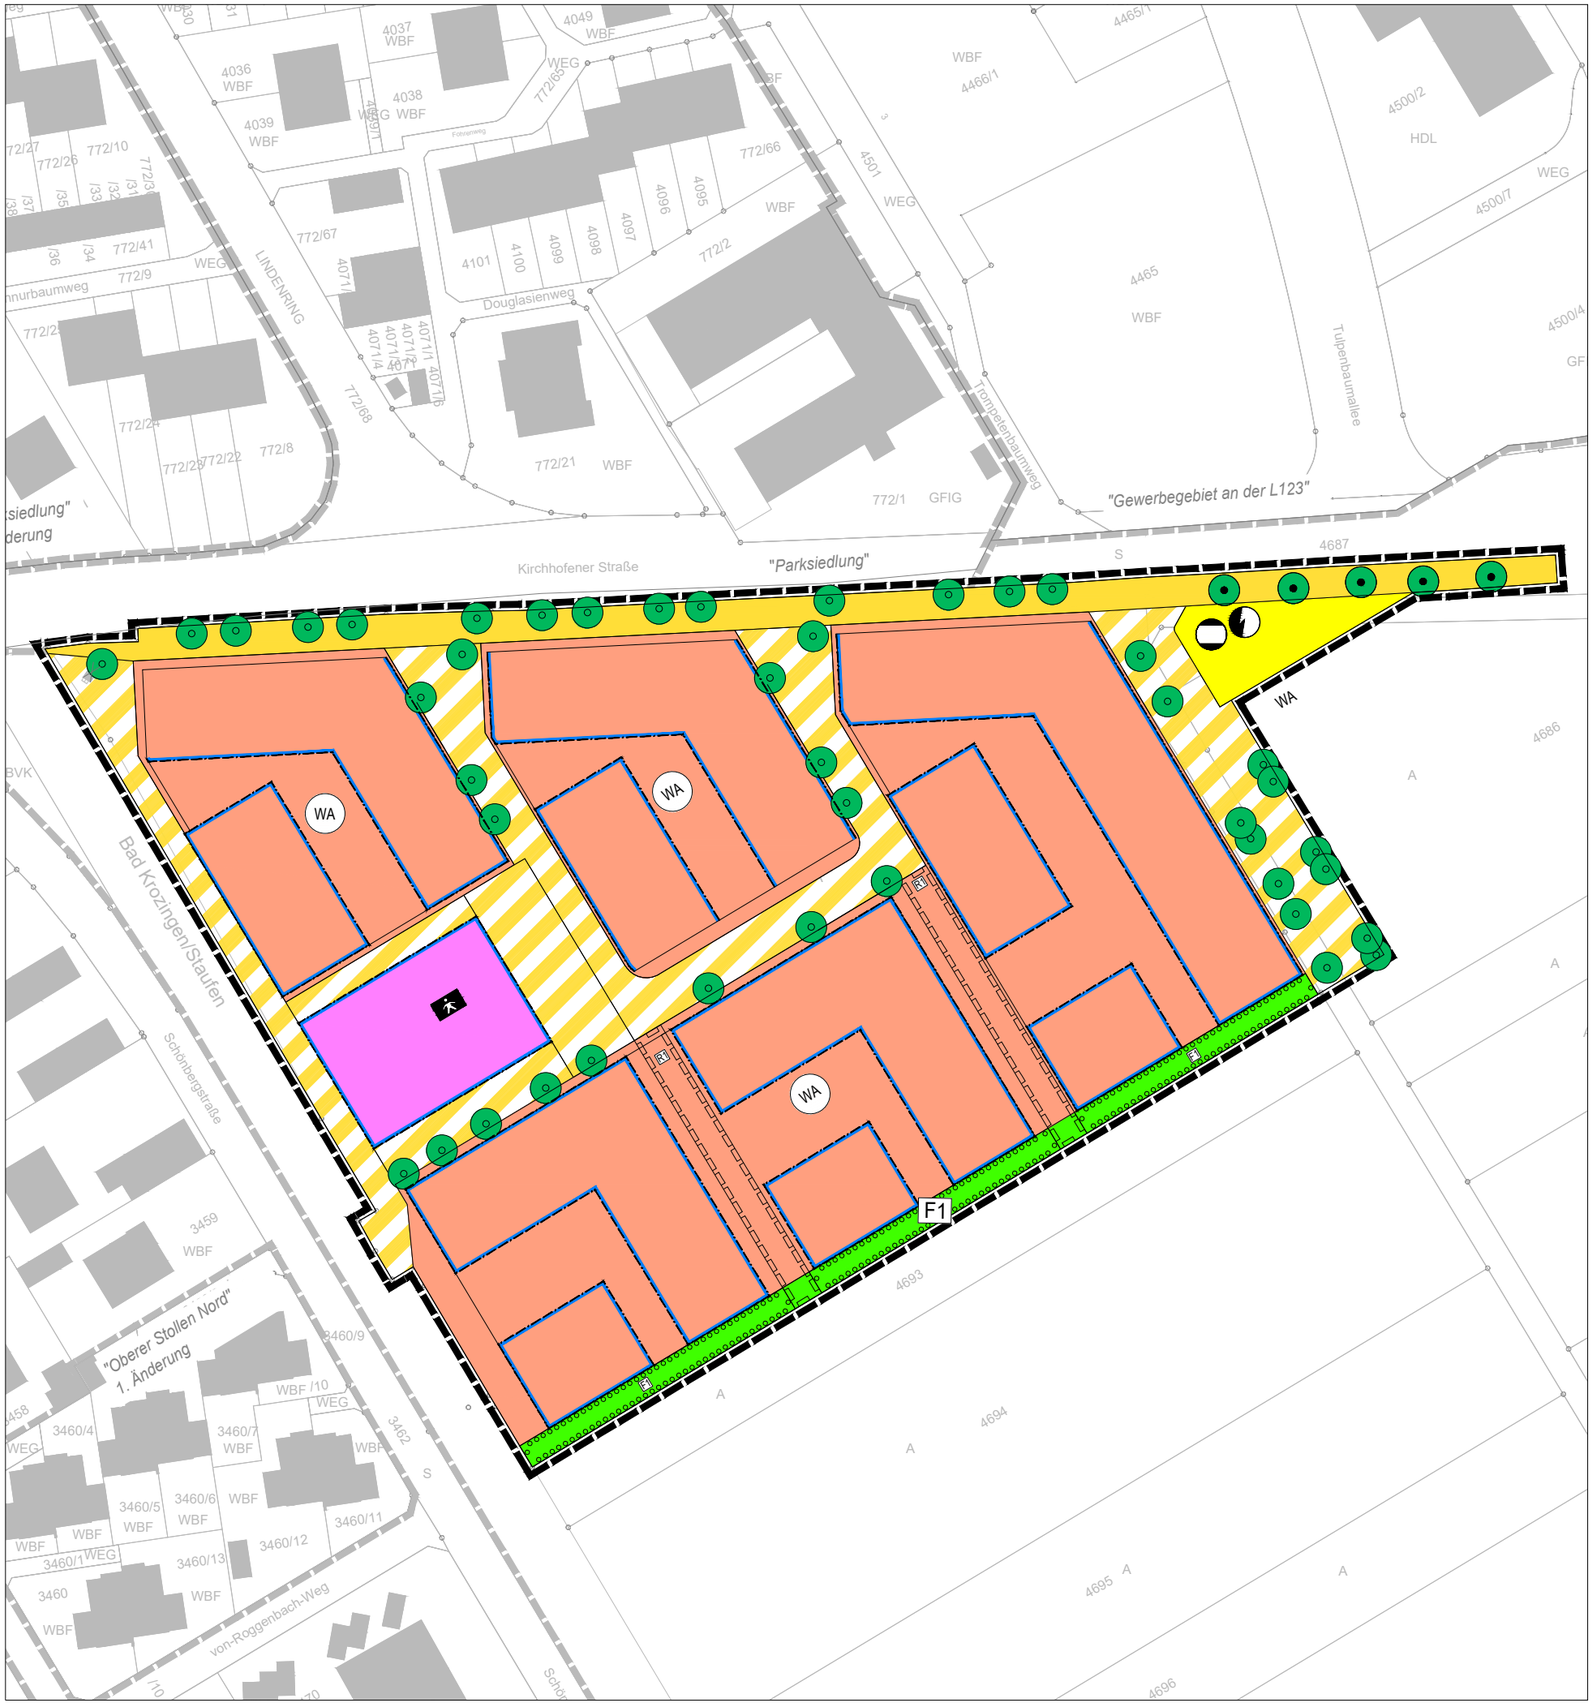



# Legende

## Maßnahmen zum Schutz, zur Pflege und zur Entwicklung von Natur und Landschaft (§ 9 Abs. 1 Nr. 20, 25 und Abs. 6 BauGB)

Flächen zum Anpflanzen von Bäumen, Sträuchern und sonstiger Bepflanzung (§ 9 Abs. 1 Nr. 25a und Abs. 6 BauGB)

## Grünflächen (§ 9 Abs. 1 Nr. 15 BauGB)

Private Grünfläche

## Grünordnerische Maßnahmen (siehe Bauvorschriften)

F1 — Private Grünfläche:
Anlage einer "Feldhecke mit Saumstruktur"

## Pflanzung von Bäumen, Sträuchern und sonstigen Bepflanzungen nach § 9 (1) Nr. 25a BauGB

Einzelbäume (45.30a)

## Erhalt von Bäumen, Sträuchern und sonstigen Bepflanzungen nach § 9 (1) Nr. 25b BauGB

Einzelbäume (45.30b)

## Sonstiges

- WA — Wohngebiet
- Gemeinbedarfsfläche
- Baugrenze
- Baulinie
- Straßenverkehrfläche
- Grenze des räumlichen Geltungsbereich
- Versorgungsanlage
- Kindergarten
- Verkehrsflächen besonderer Zweckbestimmung
- Mit Geh- Fahr- und Leitungsrecht zu belastende Flächen mit Nennung der Begünstigten (§ 9 (1) Nr. 26 und (6) BauGB)

**Stadt Bad Krozingen**

Umweltbericht mit integriertem Grünordnungsplan
Bebauungsplan „Kirchhofener Straße“

## Anlage 2 - Grünordnungsplan

Offenlage

Stand: 20.10.2026

Plandaten

M. 1 : 1.000
Im Originalformat

Plandatum: 03.11.2026
Bearbeiter: Hoeber
Projekt-Nr: 25-008
Planformat: A3

Freiraum- und LandschaftsArchitektur
Dipl.-Ing. (FH) Ralf Wermuth ehemals Büro Jenne seit 1983

Hartheimer Str. 20
79427 Eschbach
Fon 07634 - 694841-0
Fax 07634 - 694841-9
buero@FLA-wermuth.de
www.FLA-wermuth.de